


LAGEPLAN

ZEICHNERISCHER TEIL zum Bauantrag (§ 4 LBO.VVO)

Landkreis TÜBINGEN
Gemeinde BODELSHAUSEN
Gemarkung Bodelshausen

Bvh.:

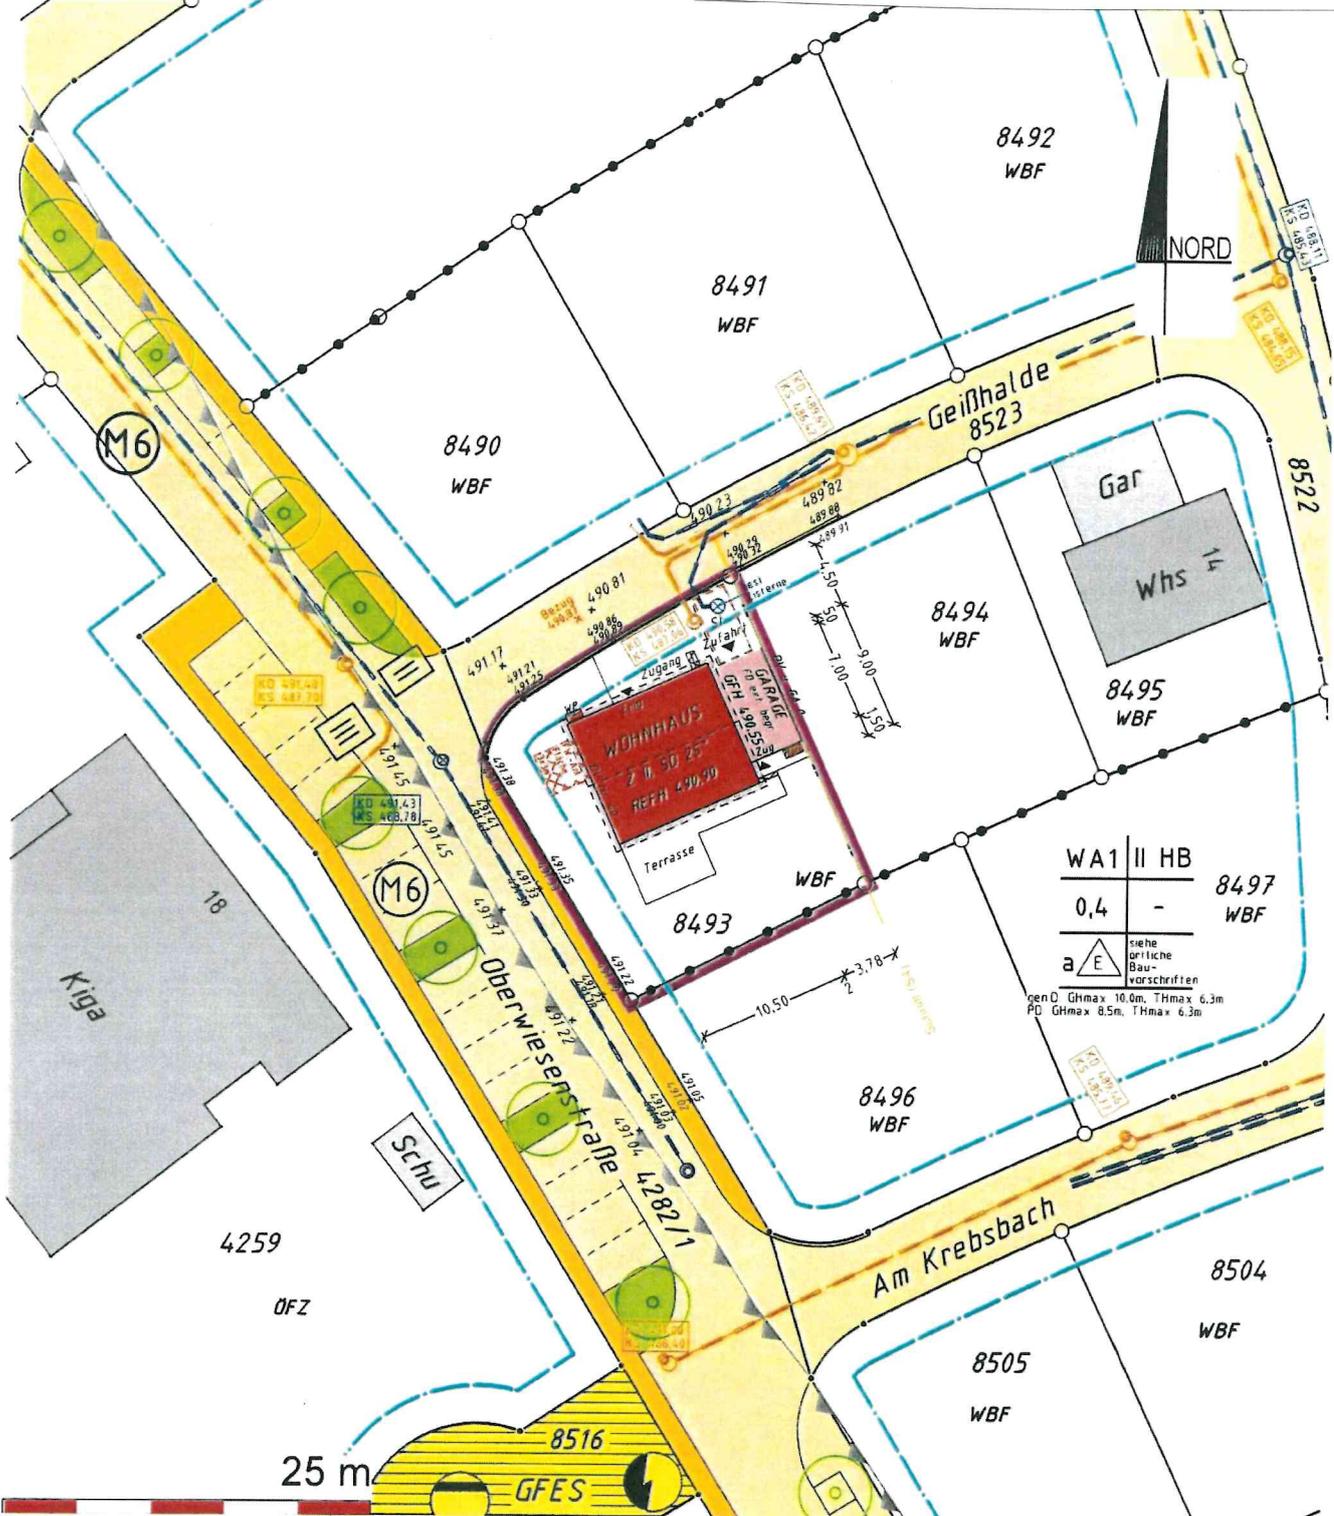

Auszug aus dem Liegenschaftskataster und Einzeichnung nach § 4, Abs. 3-5 LBO.VVO.

Dieser Plan darf ohne vorherige schriftliche Genehmigung des Planverfassers nicht veröffentlicht, vervielfältigt, geändert oder in sonstiger Weise anderweitig verwendet werden.

Maßstab 1:500

PN 2023163 / HL

Gefertigt: Mössingen, 12.01.2024



Vermessungsbüro
Dipl.-Ing. (FH) Steffen Eissler
Öffentlich bestellter Vermessungsingenieur
Albert-Einstein-Str. 2 • 72116 Mössingen
☎ 07473/272701 • 📠 07473/272702
✉ info@eissler-vermessung.de

v. J. J. J.