


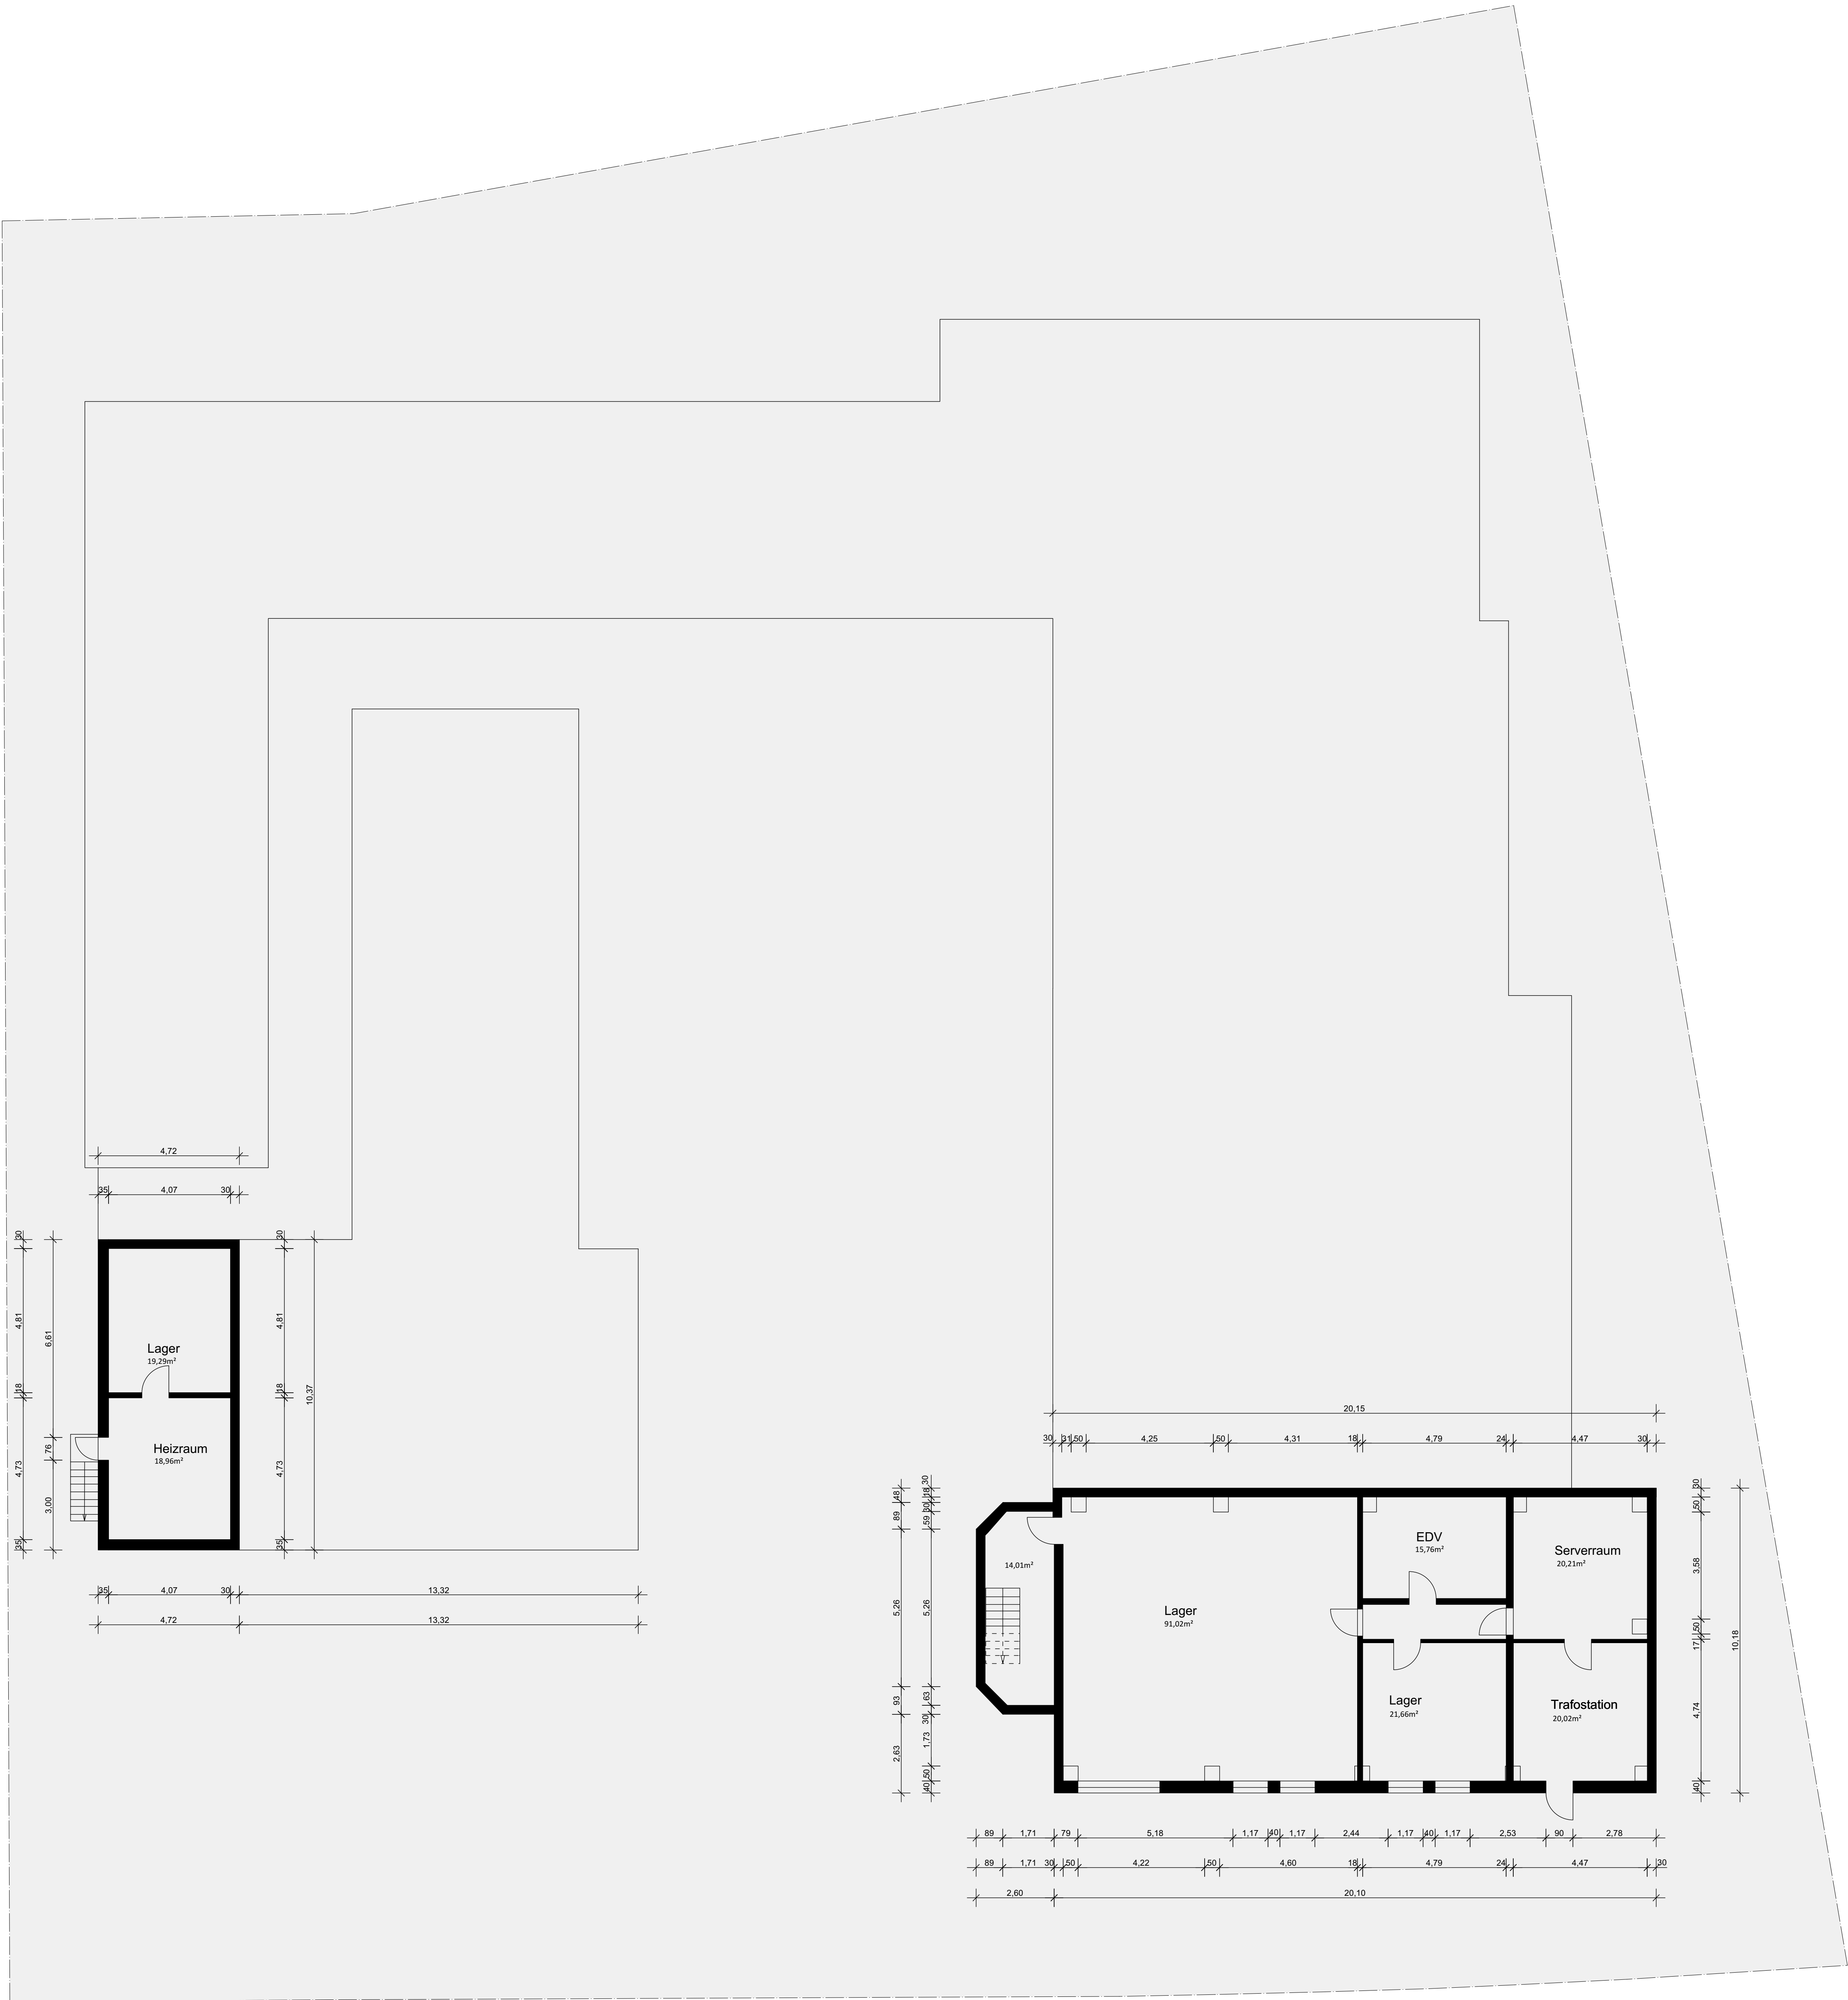

- Bestand
- Abbruch
- Neubau

Baugesuch

PLAN NR. 007-04-001 UG

ARCHITEKT

BAUHERR

DATUM
15.01.2024

MAßSTAB
1:100

FORMAT
--

PLANINHALT

GRUNDRISS UNTERGESCHOSS