


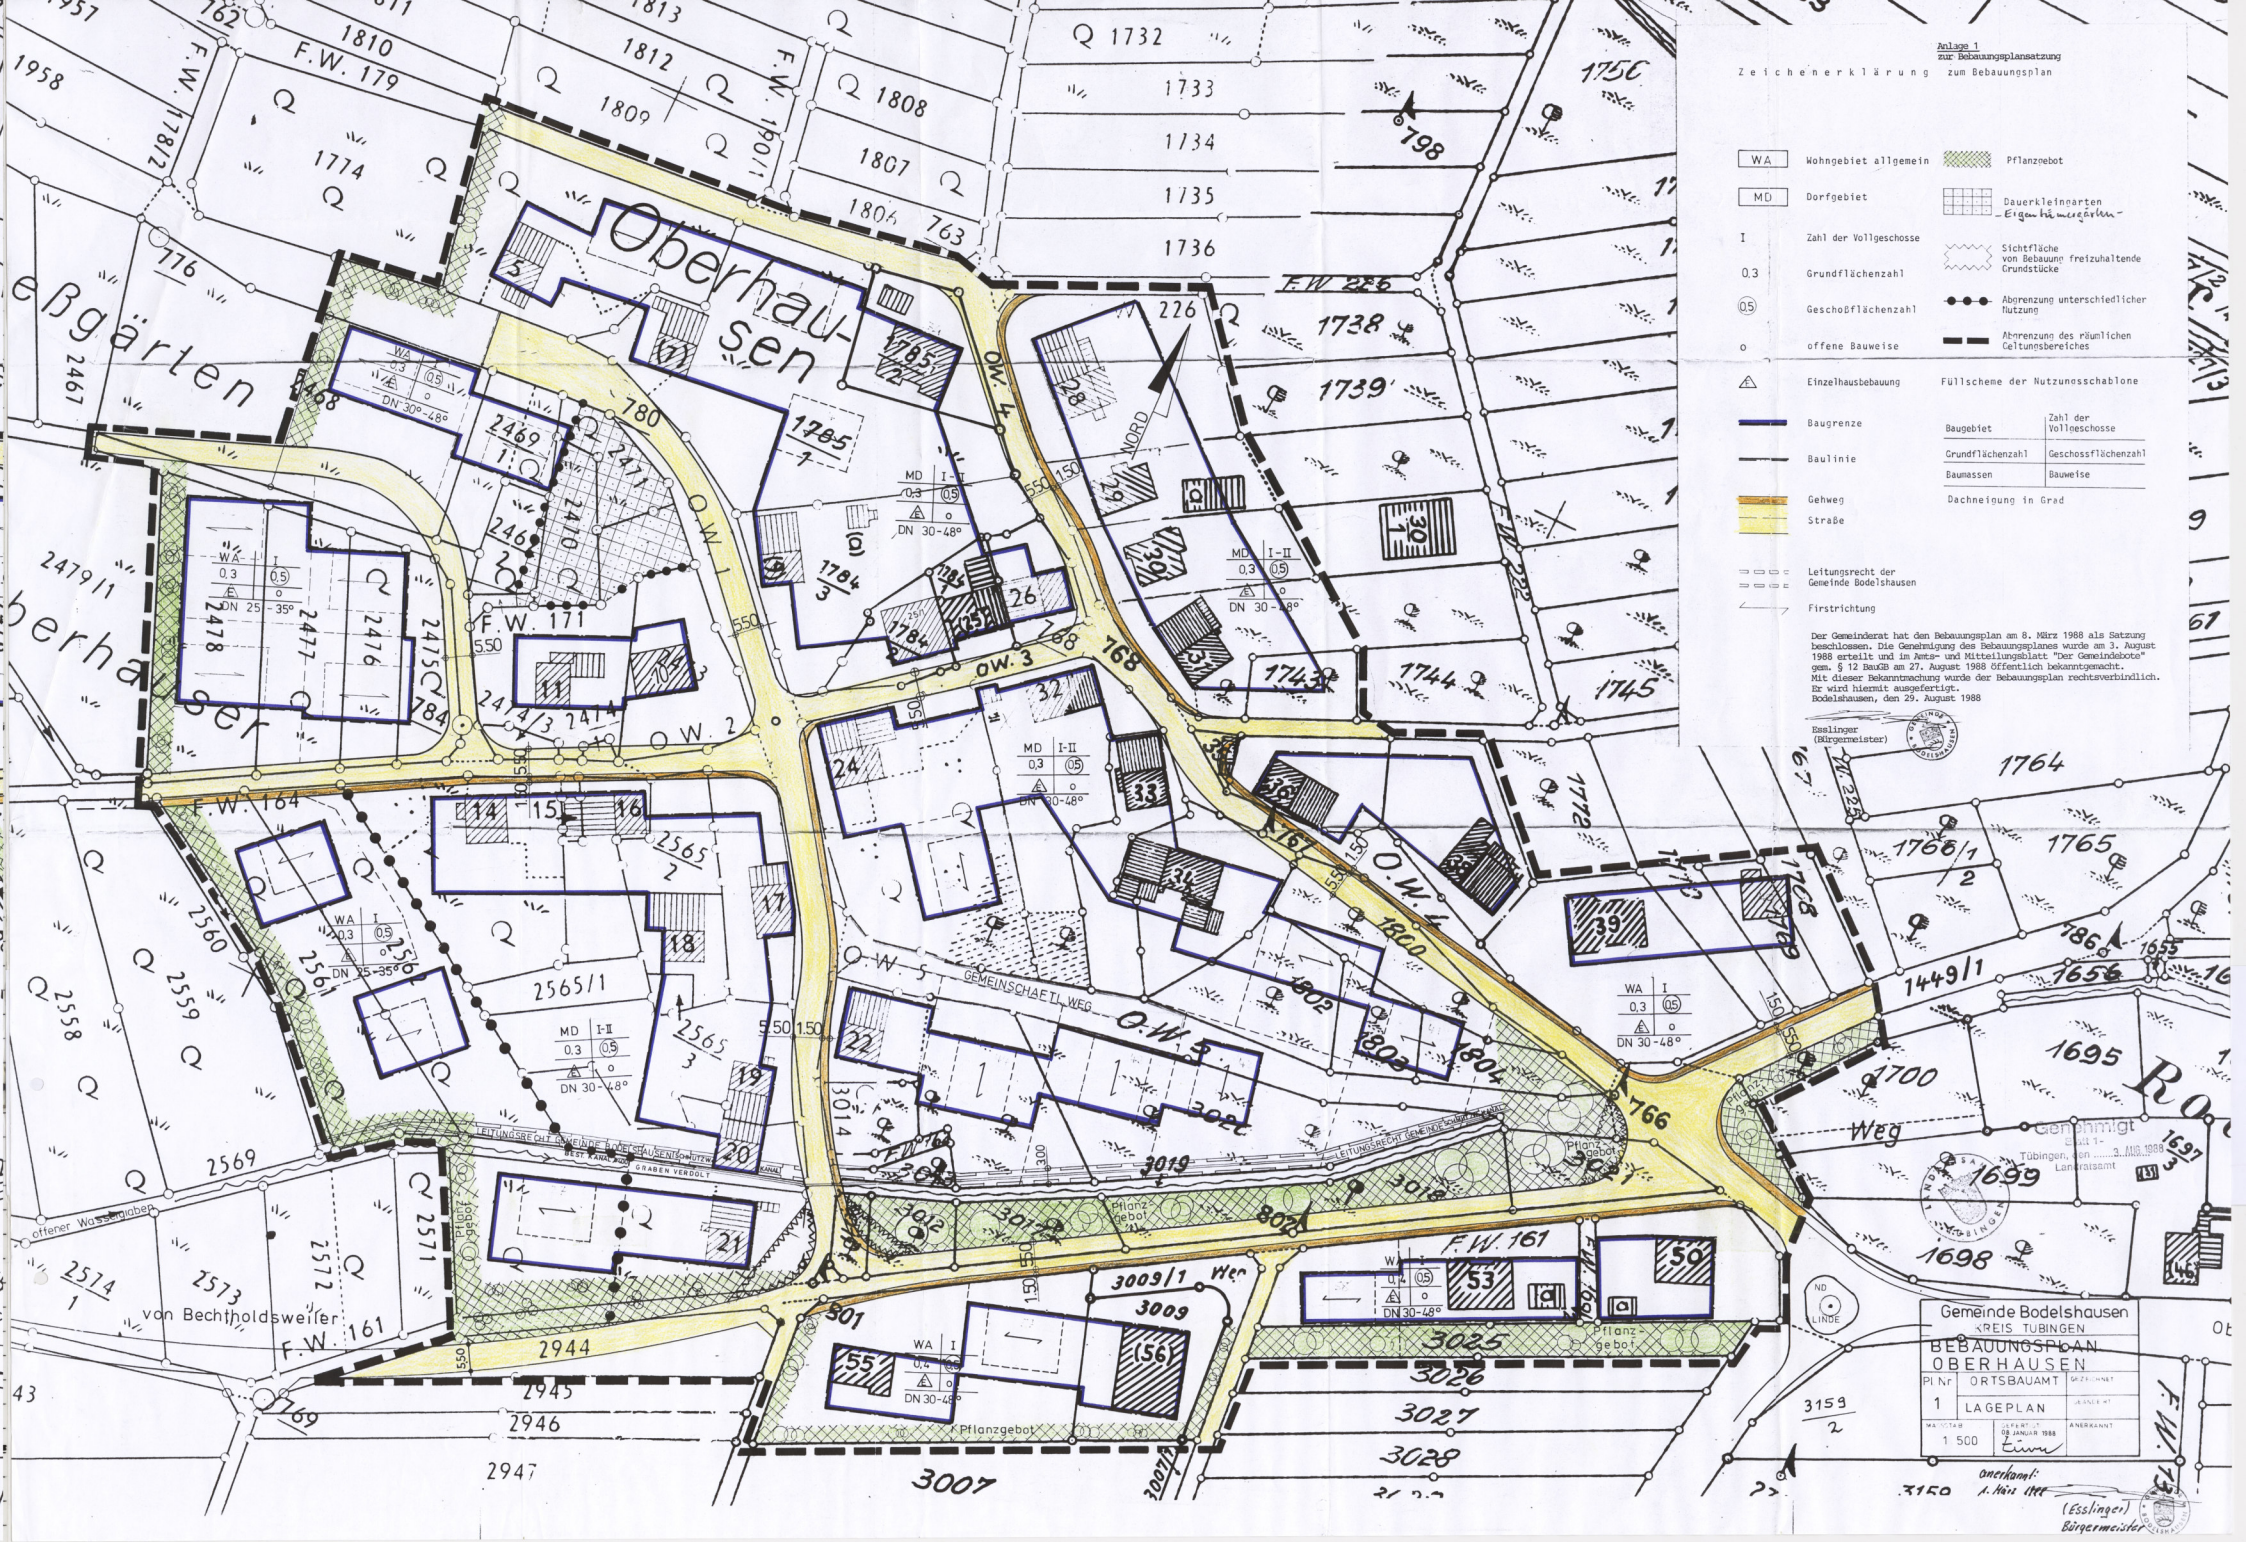

Anlage 1
zur Bebauungsplanfestsetzung
zur Bebauungsplanfestsetzung

- | | | |
|--|------------------------------------|---|
| WA | Wohngebiet allgemein | Pflanzgebot |
| MD | Dorfgebiet | Dauerkleinfarmen |
| I | Zahl der Vollgeschosse | Sichtfläche von Bäumen freizuhaltende Grundstücke |
| 0.3 | Grundflächenzahl | Abgrenzung unterschiedlicher Nutzung |
| 0.5 | Geschoßflächenzahl | Abgrenzung des räumlichen Geltungsbereiches |
| 0 | offene Bauweise | |
| Einzelhausbebauung | Füllschnecke der Nutzungsschablone | |
| Baugrenze | Baugebiet | Zahl der Vollgeschosse |
| Baulinie | Grundflächenzahl | Geschoßflächenzahl |
| Gehweg | Baumasse | Baumasse |
| Straße | Dachneigung in Grad | |
| Leiftungsrecht der Gemeinde Bodelshausen | | |
| Firststrichung | | |

Der Gemeinderat hat den Bebauungsplan am 8. März 1988 als Satzung beschlossen. Die Genehmigung des Bebauungsplanes wurde am 3. August 1988 erteilt und in der 1. und 2. Sitzung des Gemeinderates am 12. August 1988 gemäß § 12 BauGB am 27. August 1988 öffentlich bekanntgemacht. Mit dieser Bekanntmachung wird der Bebauungsplan rechtsverbindlich. Er wird hiermit ausgedruckt. Bodelshausen, den 29. August 1988

Esslinger
(Bürgermeister)



Genehmigt
Tübingen, den 3. März 1988
Landrät
1699
1698

Gemeinde Bodelshausen
Kreis Tübingen
BEBAUUNGSPLAN
OBERHAUSEN
Pflanzgebot
1. LAGEPLAN
MAßSTAB 1:500
VERFABEN 1.500
ANERKANNT
1.500
1.500

Übernommen
A. Heis 1988
(Esslinger)
Bürgermeister