


GEMEINDE BODELSHAUSEN

BEBAUUNGSPLAN

„GHAIER BACH“

M 1:500

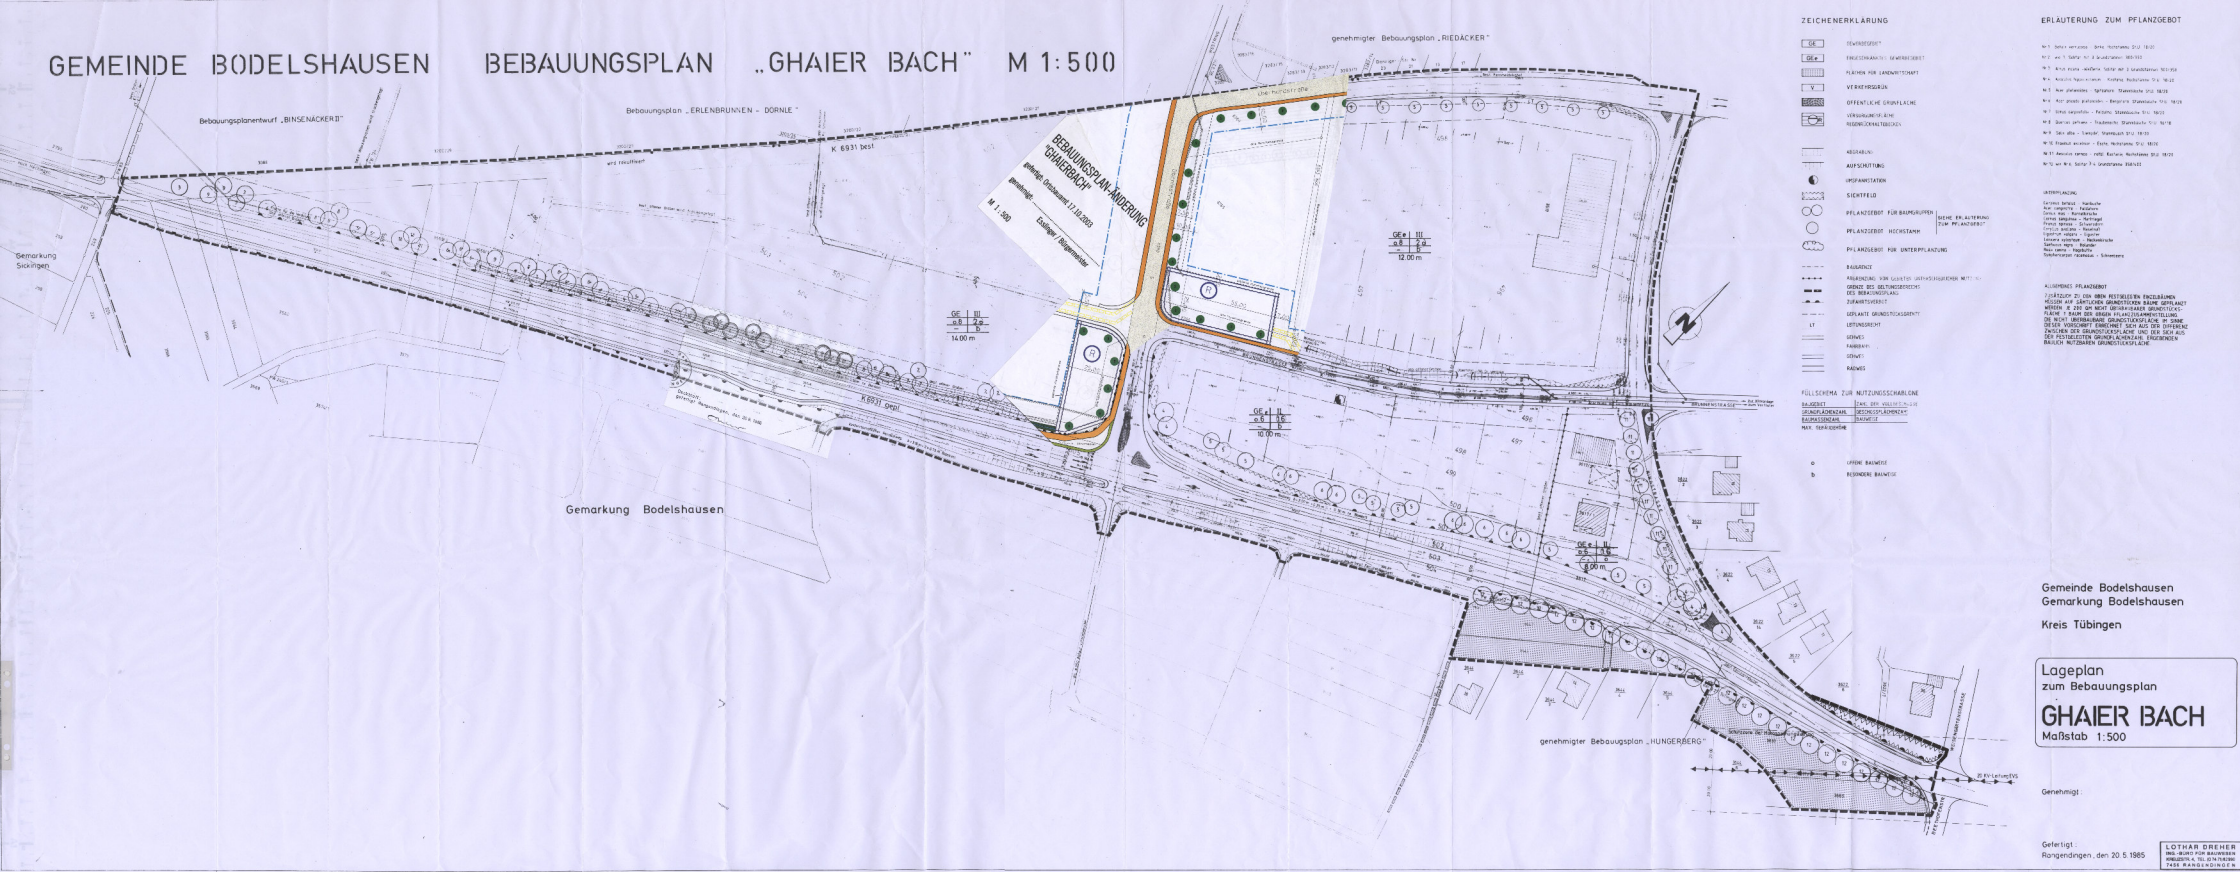

Gemeinde Bodelshausen
Gemarkung Bodelshausen
Kreis Tübingen

Lageplan
zum Bebauungsplan
GHAIER BACH
Maßstab 1:500

Genehmigt:

Gefertigt :
Rangendingen , den 20. 5. 1985

LOTHAR DREHER
ING.-BÜRO FÜR BAUWESEN
HOFLEISTEN 4, TEL. 0374 768296
7456 RANGENDINGEN