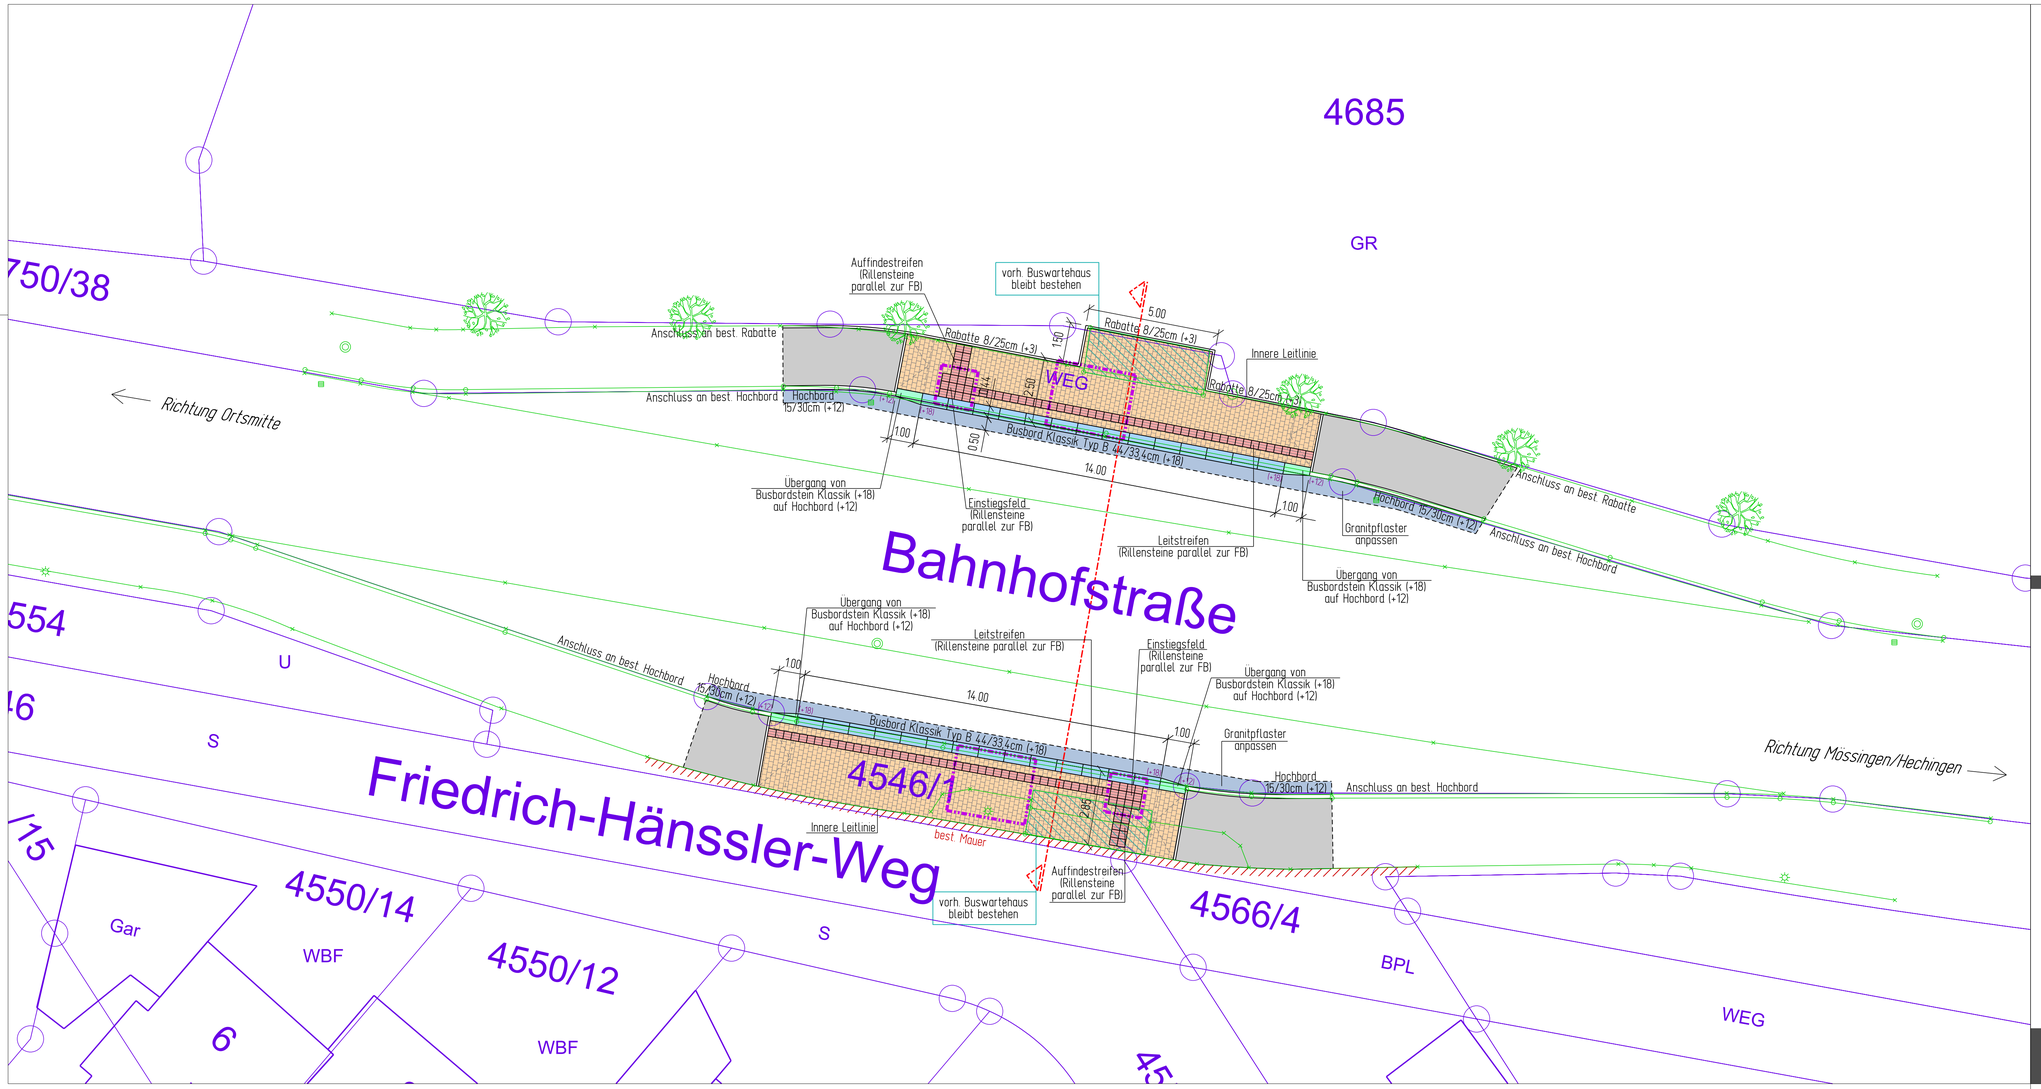

ZEICHENERKLÄRUNG

- gepl. Gehweg - Asphalt
- gepl. Wartebereich - Betonpflaster
- Einstiegsbereich (erste und zweite Türe)
- gepl. Randsteine (Rundbord 15/22cm, Hochbord 15/30cm...)
- gepl. Rollstuhlüberfahrsteine und Absenker (+1)
- gepl. Anläuftersteine (von +1 auf +4 / von +4 auf +12)
- gepl. Angleichsfläche - Granitpflaster
- gepl. Busbord (+18)
- gepl. Busbord-Anläuftersteine (von +12 auf +18)
- gepl. Blindenleitsystem: Aufmerksamkeitsfeld aus Noppensteinen
- gepl. Blindenleitsystem: Richtungsvorgabe durch Rippen-/Rillenplatten

1.1_lp-Bahnhofstraße.dgn Stand: 02.12.2021

GEMEINDE BODELSHAUSEN

BARRIEREFREIE UMGSTALTUNG DER BUSHALTEPUNKTE

LAGEPLAN BHST ABZWEIG BAHNHOF

Entwurfsplanung

gezeichnet:	Tra	27.05.2020	Maßstab:	ANLAGE:
geändert:	Tra	02.12.2021	1:100	1.1
geprüft:			PRJ-Nr.:	Index:
			036.027	

GAUSS Ingenieurtechnik
GAUSS Ingenieurtechnik GmbH
Tübinger Str. 30 72108 Rottenburg
gauss-ingenieurtechnik.de
+49 (0) 74 72 / 96 71 - 0
+49 (0) 74 72 / 96 71 - 40
kontakt@gauss-ingenieurtechnik.de