


Schnitt A-A

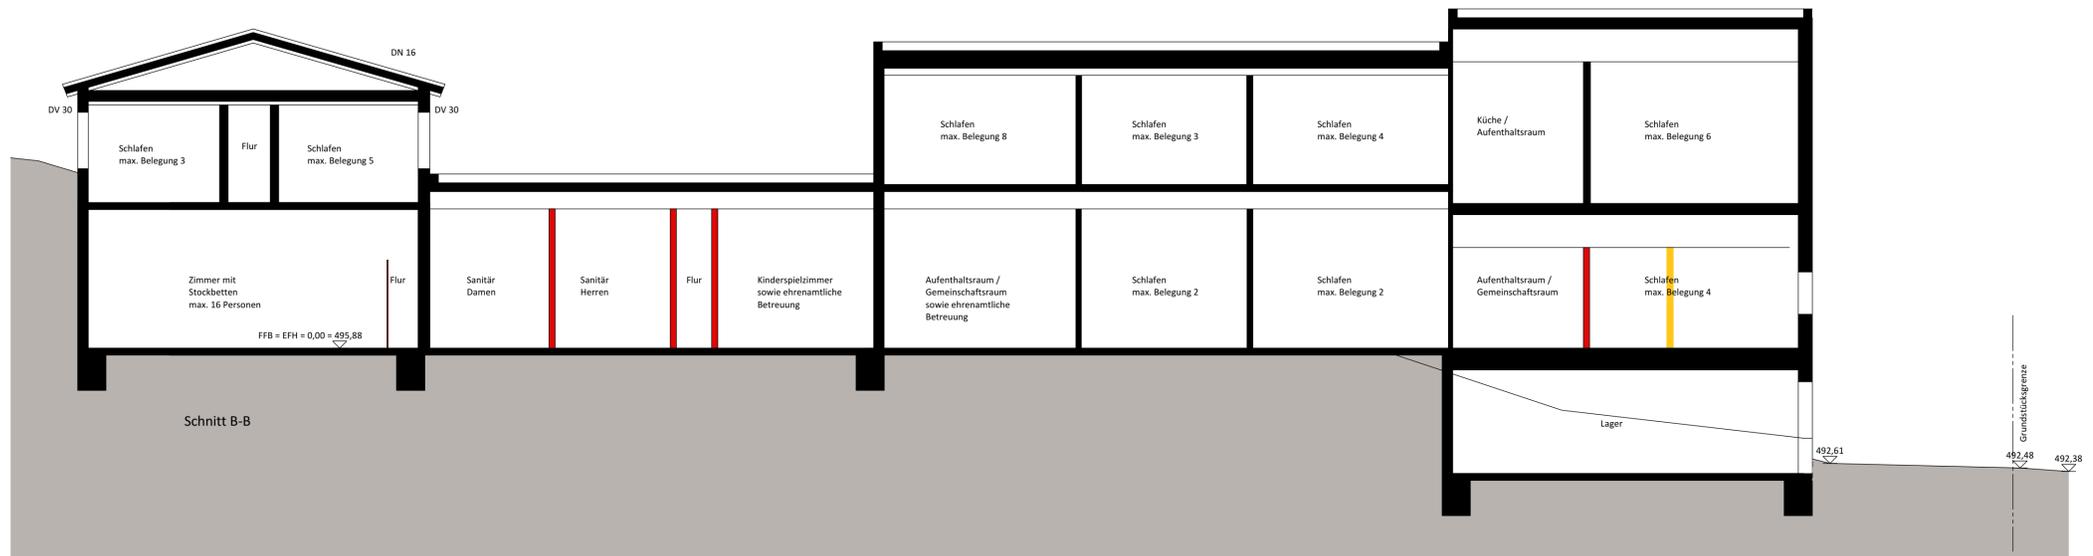

Schnitt B-B

- Bestand
- Abbruch
- Neubau

## Baugesuch

PLAN NR. 007-04-004 Schnitt A-A - B-B

ARCHITEKT	BAUHERR
	DATUM 15.01.2024
	MAßSTAB 1:100
	FORMAT --

PLANINHALT  
Schnitt A-A, B-B