


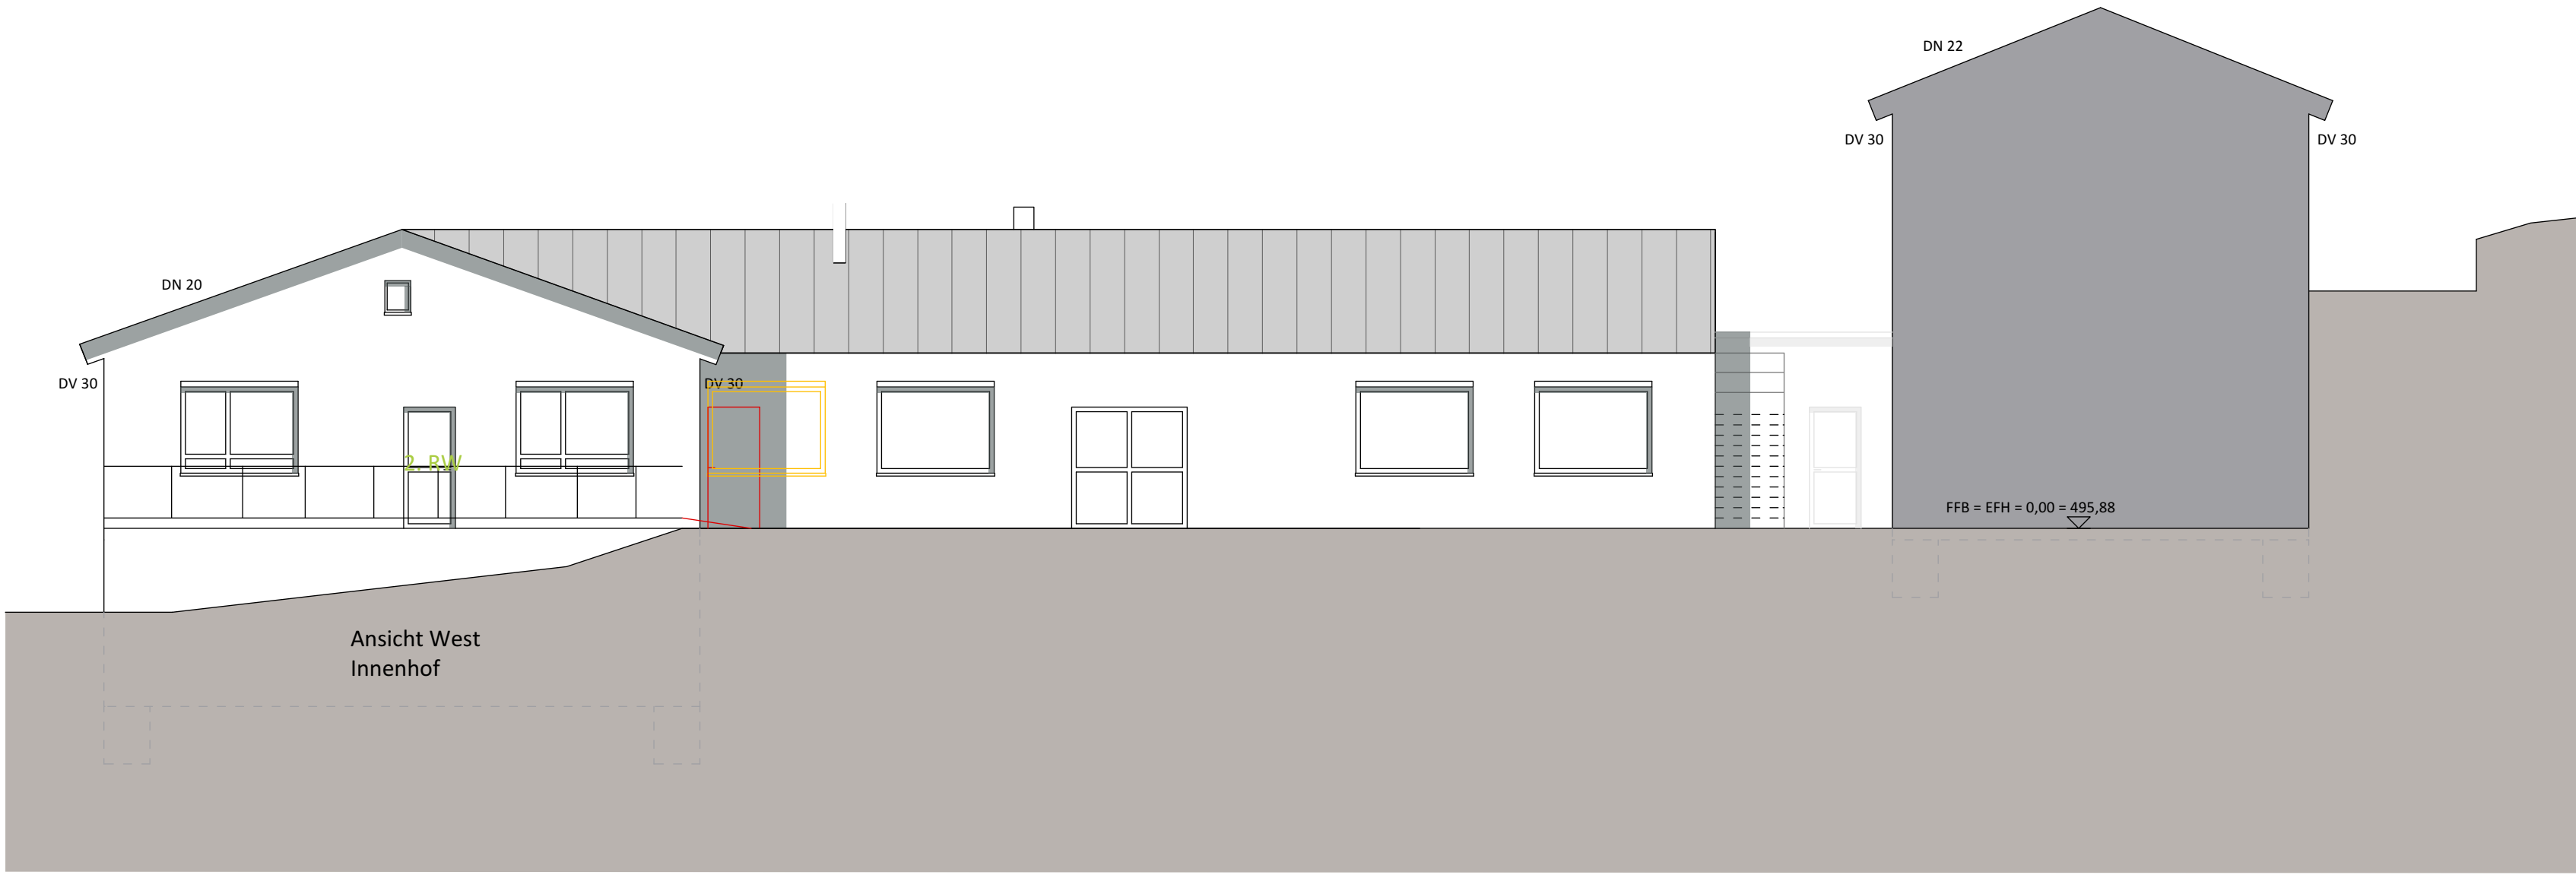

- | | |
|---|---------|
|  | Bestand |
|  | Abbruch |
|  | Neubau |

Baugesuch

PLAN NR. 007-04-006 Ansicht Süd+West Innenho

ARCHITEKT	BAUHERR
	DATUM 15.01.2024
	MAßSTAB 1:100
	FORMAT --

PLANINHALT

Ansicht Süd, West Innenhof