GEMEINDE BODELSHAUSEN

Bebauungsplan Herdweg

Übersichtsplan
102

gez.: Schlicht 21.12.2023

1:1.000

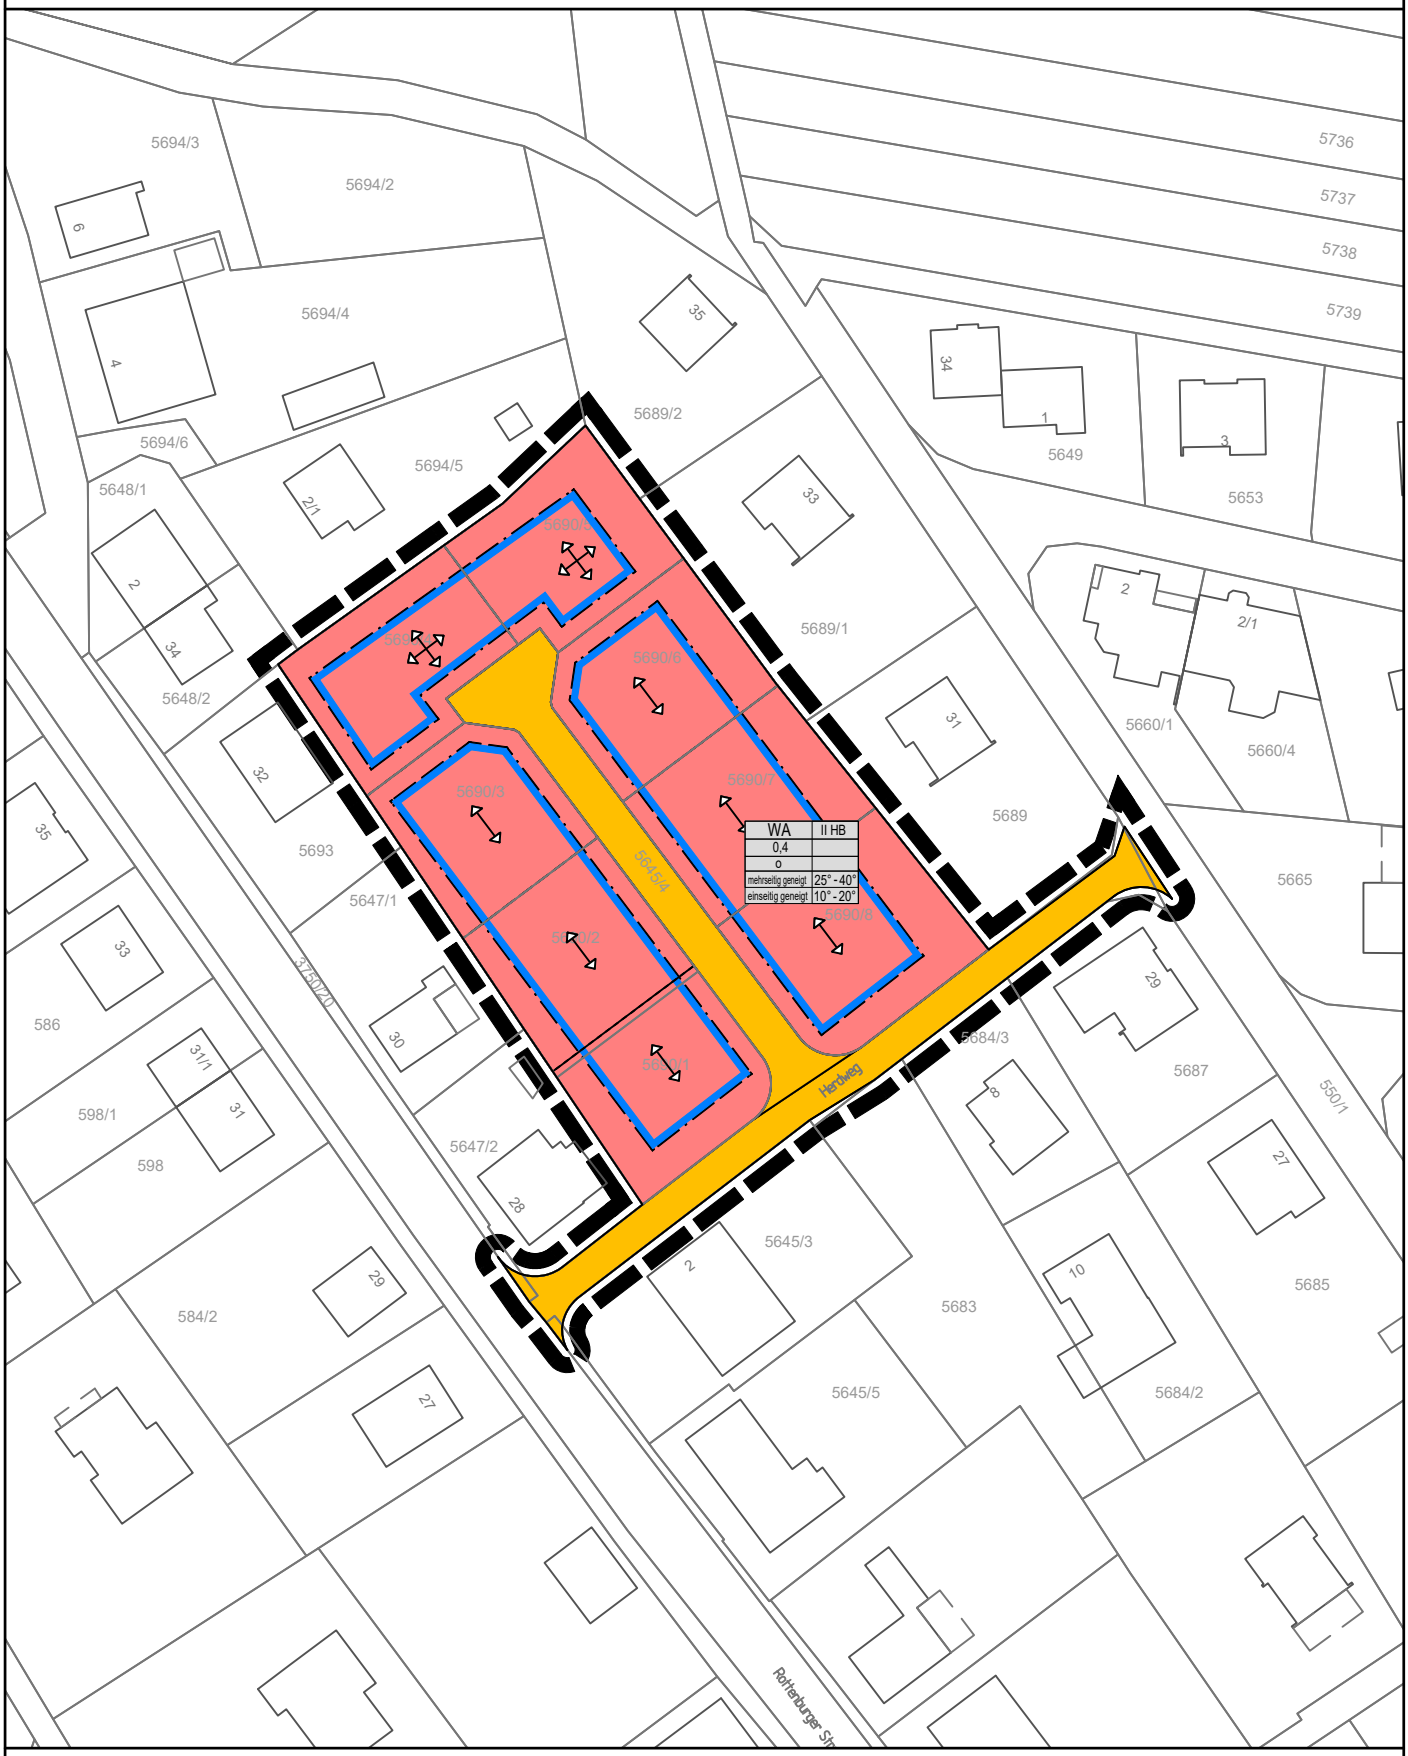

GAUSS Ingenieurtechnik

GAUSS Ingenieurtechnik GmbH
Tübinger Str. 30 . 72108 Rottenburg
gauss-ingenieurtechnik.de

+49 (0) 74 72 / 96 71 - 0
+49 (0) 74 72 / 96 71 - 40
infrastruktur@gauss-ingenieurtechnik.de

Dateiname: 102_Herdweg.dwg / Layout: DINA4-H_Übersicht