


 **Verkauft**

 **Reserviert**

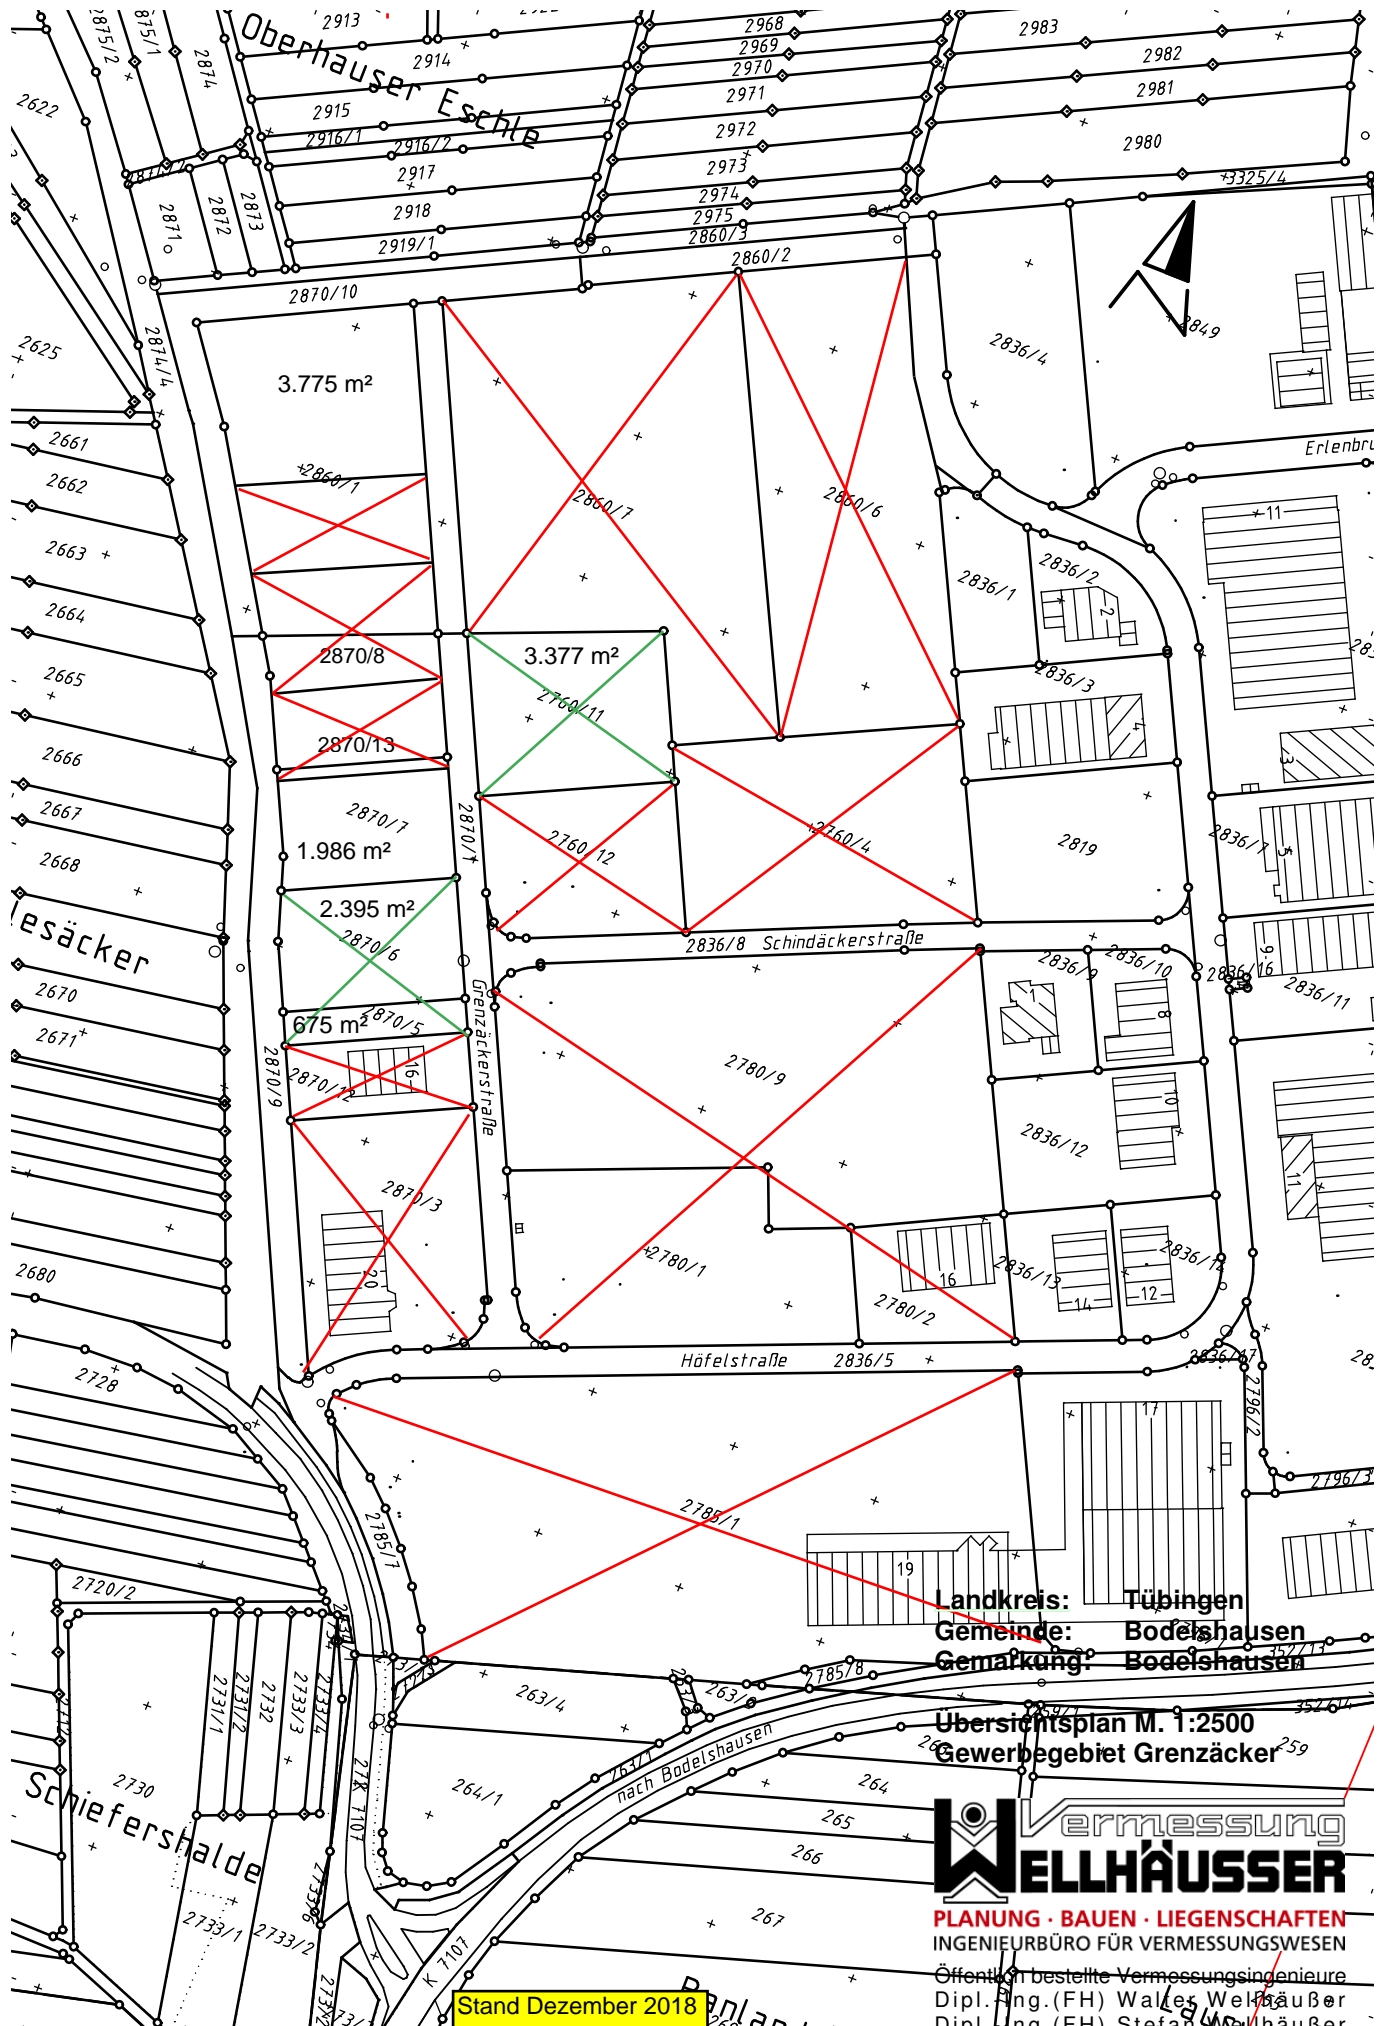

Landkreis: Tübingen  
Gemeinde: Bodelshausen  
Gemarkung: Bodelshausen

Übersichtsplan M. 1:2500  
Gewerbegebiet Grenzäcker

**VERMESSUNG**  
**WELLHÄUSSER**  
PLANUNG · BAUEN · LIEGENSCHAFTEN  
INGENIEURBÜRO FÜR VERMESSUNGSWESEN  
Öffentlich bestellte Vermessungsingenieure  
Dipl.-Ing.(FH) Walter Wellhäuser  
Dipl.-Ing.(FH) Stefan Wellhäuser  
Bischof-Moser-Str.13 - 72108 Rottenburg a.N.

Stand Dezember 2018