


 **Verkauft**

 **Reserviert**

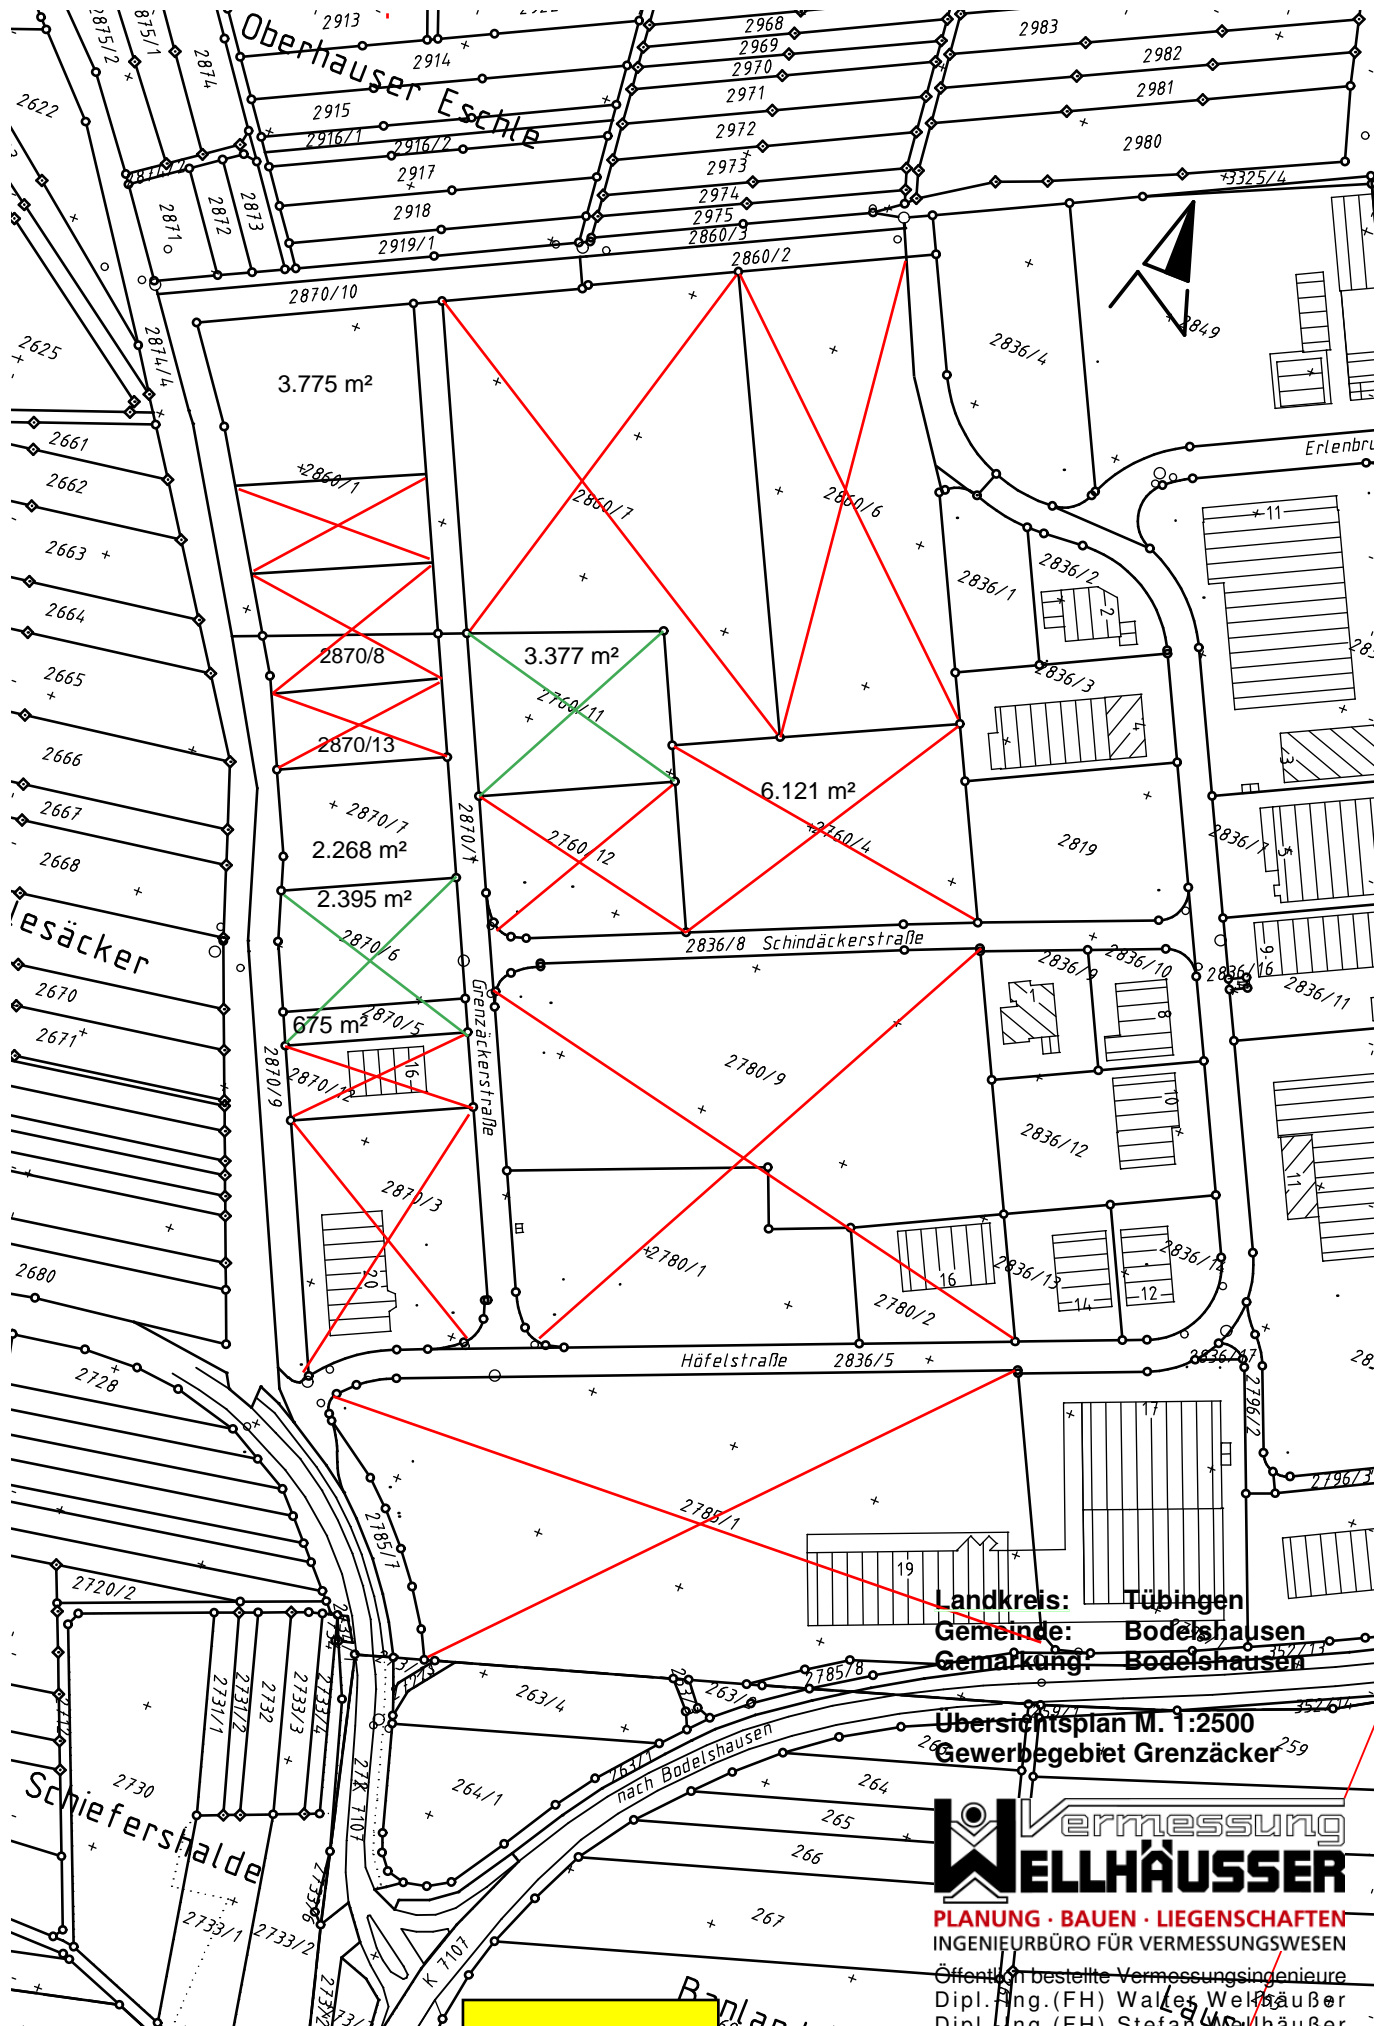

Landkreis: Tübingen
Gemeinde: Bodelshausen
Gemarkung: Bodelshausen

Übersichtsplan M. 1:2500
Gewerbegebiet Grenzäcker

Vermessung
WELLHÄUSSER
PLANUNG · BAUEN · LIEGENSCHAFTEN
INGENIEURBÜRO FÜR VERMESSUNGSWESEN
Öffentlich bestellte Vermessungsingenieure
Dipl.-Ing.(FH) Walter Wellhäuser
Dipl.-Ing.(FH) Stefan Wellhäuser
Bischof-Moser-Str.13 - 72108 Rottenburg a.N.

Stand Januar 2022

03.12.2008