


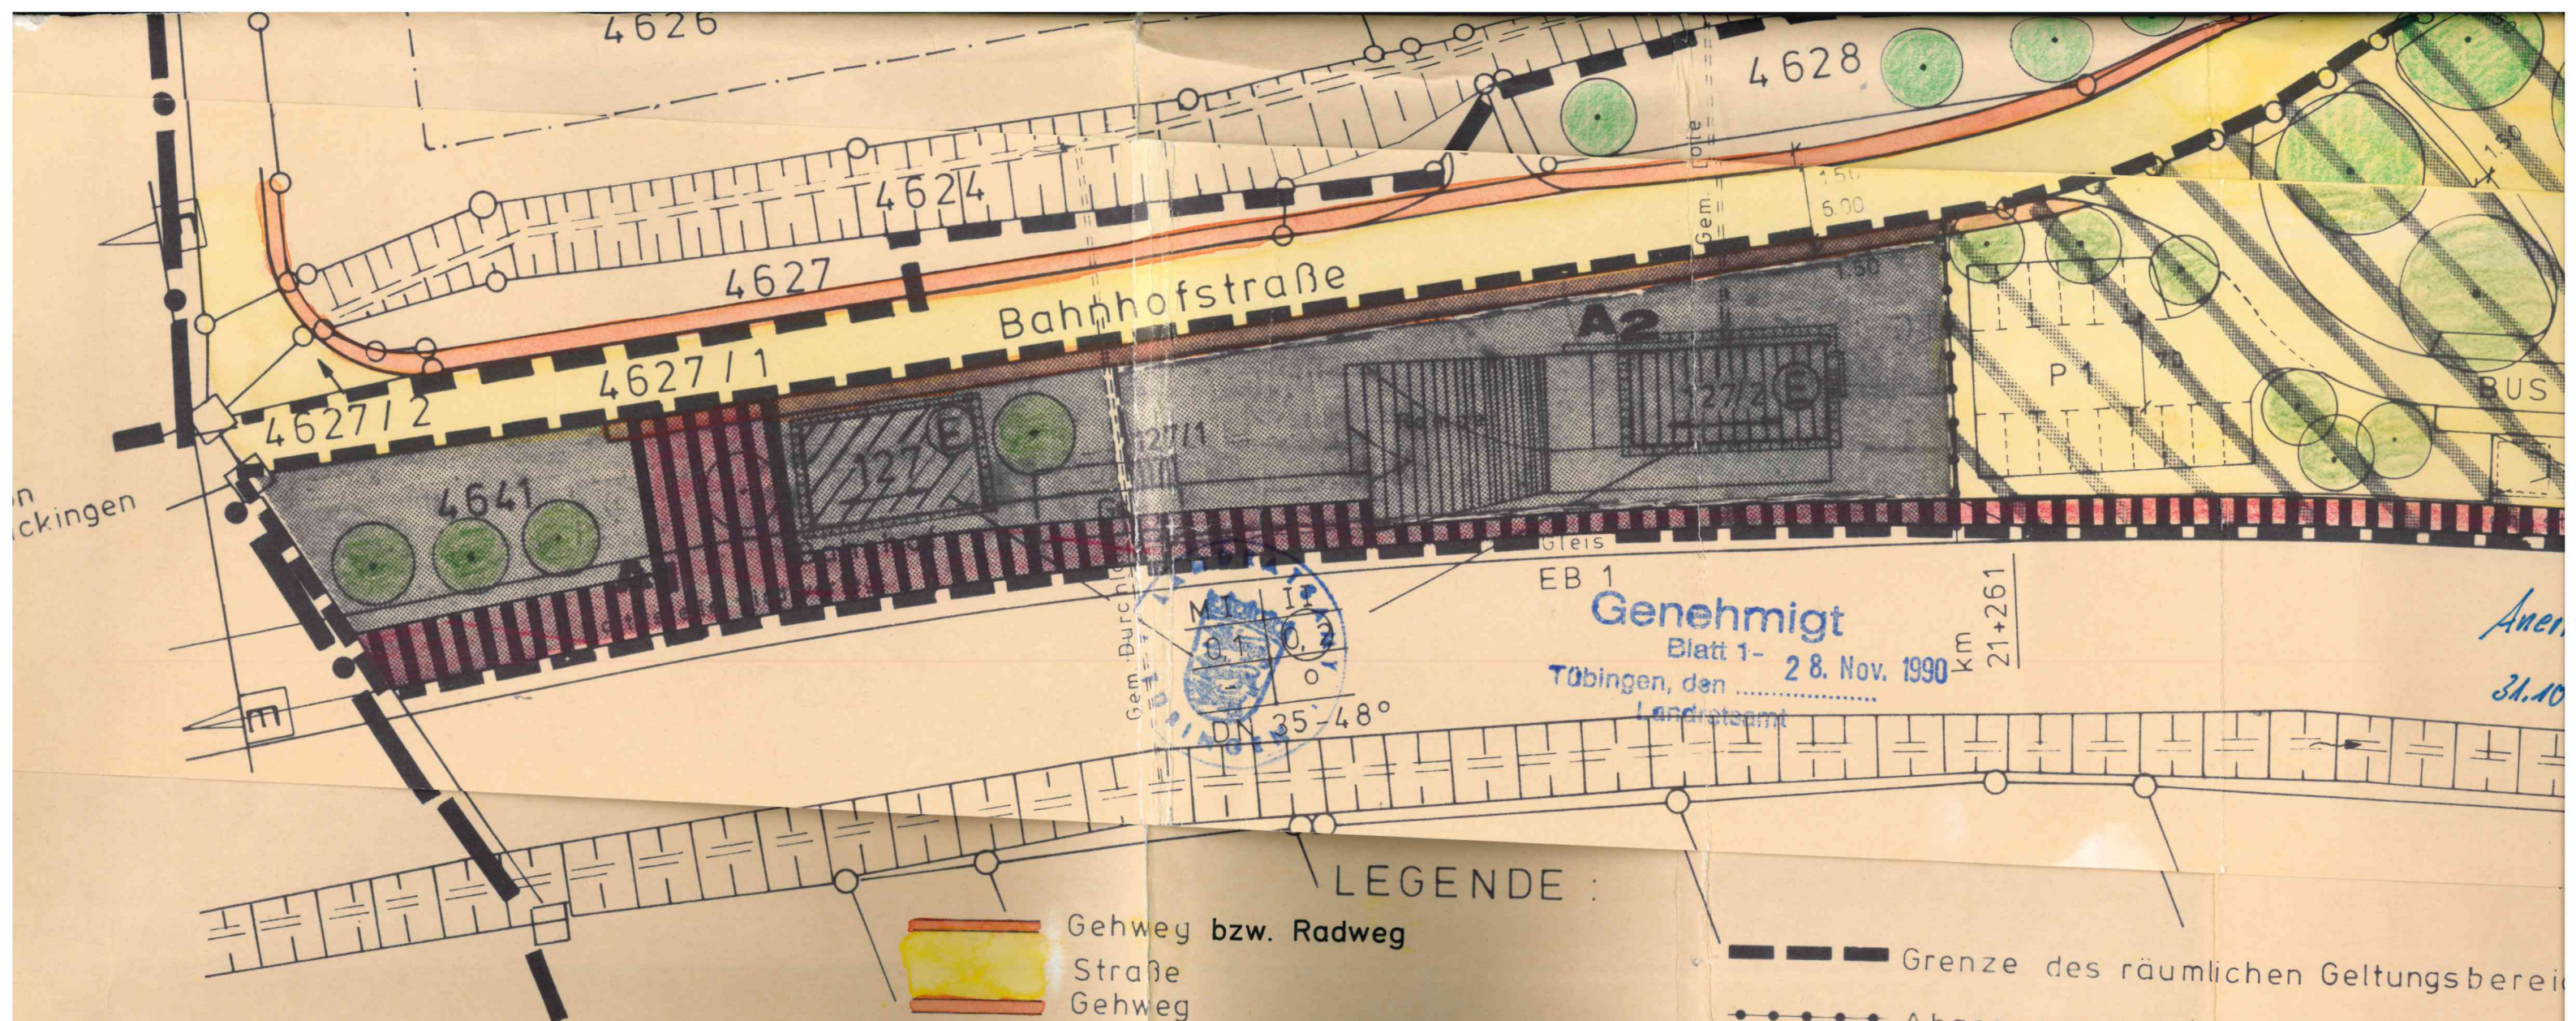

Genehmigt
 Blatt 1-
 Tübingen, den 28. Nov. 1990
 Landratsamt

LEGENDE :

- Gehweg bzw. Radweg
- Straße
- Gehweg
- öffentliche Parkfläche

Baugebiet	Zahl der Vollgeschosse
Grundflächenz.	Geschossflächenzahl
	Bauweise
II	Zahl der Vollgeschosse
0,2	Grundflächenzahl
0,4	Geschossflächenzahl
0	offene Bauweise

- Grenze des räumlichen Geltungsbereichs
- Abgrenzung unterschiedlicher Nutzungen
- Baugrenze
- Bereichsgrenze zwischen A1 und A2
- Gemarkungsgrenze
- Umgrenzung von Erhaltungsbereichen
- Parkanlage
- Mischgebiet
- Dorfgebiet