


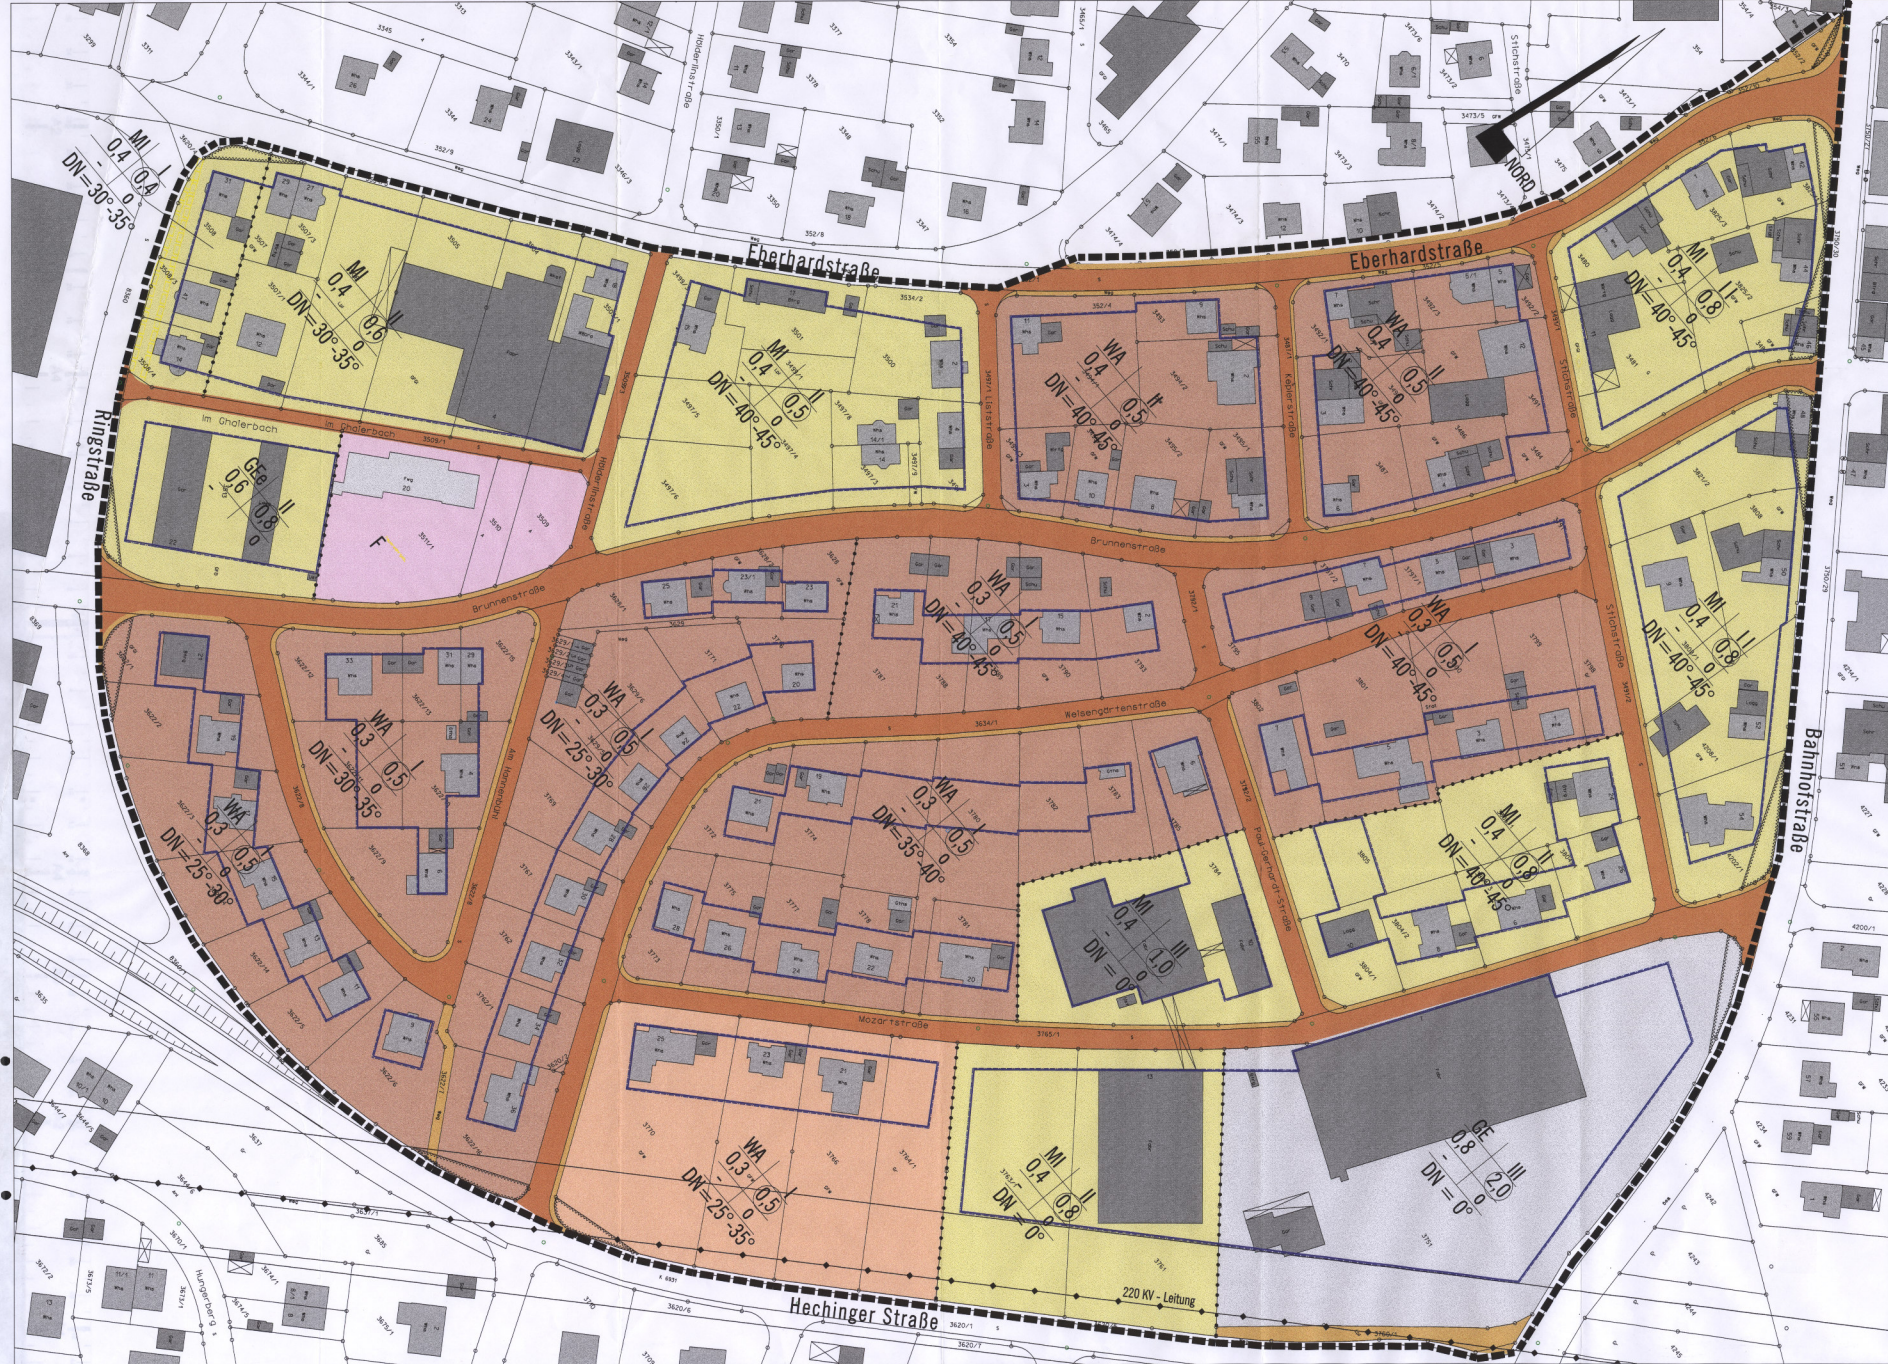

Zeichenerklärung:

1. Art der baulichen Nutzung (1-9 Abs. 1 Nr. 1 BauNVO)
2. Maß der baulichen Nutzung (1-9 Abs. 1 Nr. 2 BauNVO)
3. Zahl der Vollgeschosse - Höchstgrenze gem. §10 (2) BauNVO
4. Grundflächenzahl - GZ - gem. §10 (3) BauNVO
5. Bauweise, Bauweise, Bauweise (1-9 Abs. 1 Nr. 2 BauNVO)
6. Öffentliche Bereiche
7. Abweichende Bauweise
8. Baugebiet
9. Festsetzung
10. Verkehrsflächen (1-9 Abs. 1 Nr. 11 und Abs. 1 Nr. 2 BauNVO)
11. Verkehrsflächen
12. Abweichende Verkehrsflächen (1-9 Abs. 1 Nr. 11 und Abs. 1 Nr. 2 BauNVO)
13. Abgrenzung unversiehbare Nutzung 2.8.5 Abs. 4.5 (Abs. 4.5 BauNVO)
14. Flächen für Gemeindefürsorge
15. Lärmschutz
16. Schutz vor der Belastung durch Lärm
17. Flächen für Versammlungen / Versammlungen
18. Baugebiet
19. Festsetzung
20. Flächen der Nutzungsänderung

MI	WA	GE
0.4	0.5	0.8
0.4	0.5	0.8
0.4	0.5	0.8

DN = 40° - 45°

Gesetzliche Grundlagen
BauGB in der Fassung vom 23.09.2004
BauNVO in der Fassung vom 23.01.1990
LBO in der Fassung vom 08.08.1995
PlanzeichenVO in der Fassung vom 01.12.1990

Landkreis Tübingen
Gemeinde Bodelshausen

Bebauungsplan
HANNENBÜHL
Anlage 1 zur Bebauungsplansatzung

M 1:500
Geleitet: Ortsbauamt, den 04.04.2005
Sonder Ortsbauamt