


GEMEINDE BODELSHAUSEN

Bebauungsplan Binsenäcker II Nord

Übersichtsplan mit ALK
706.1

gez.: Schlicht 26.02.2024

1:1.500

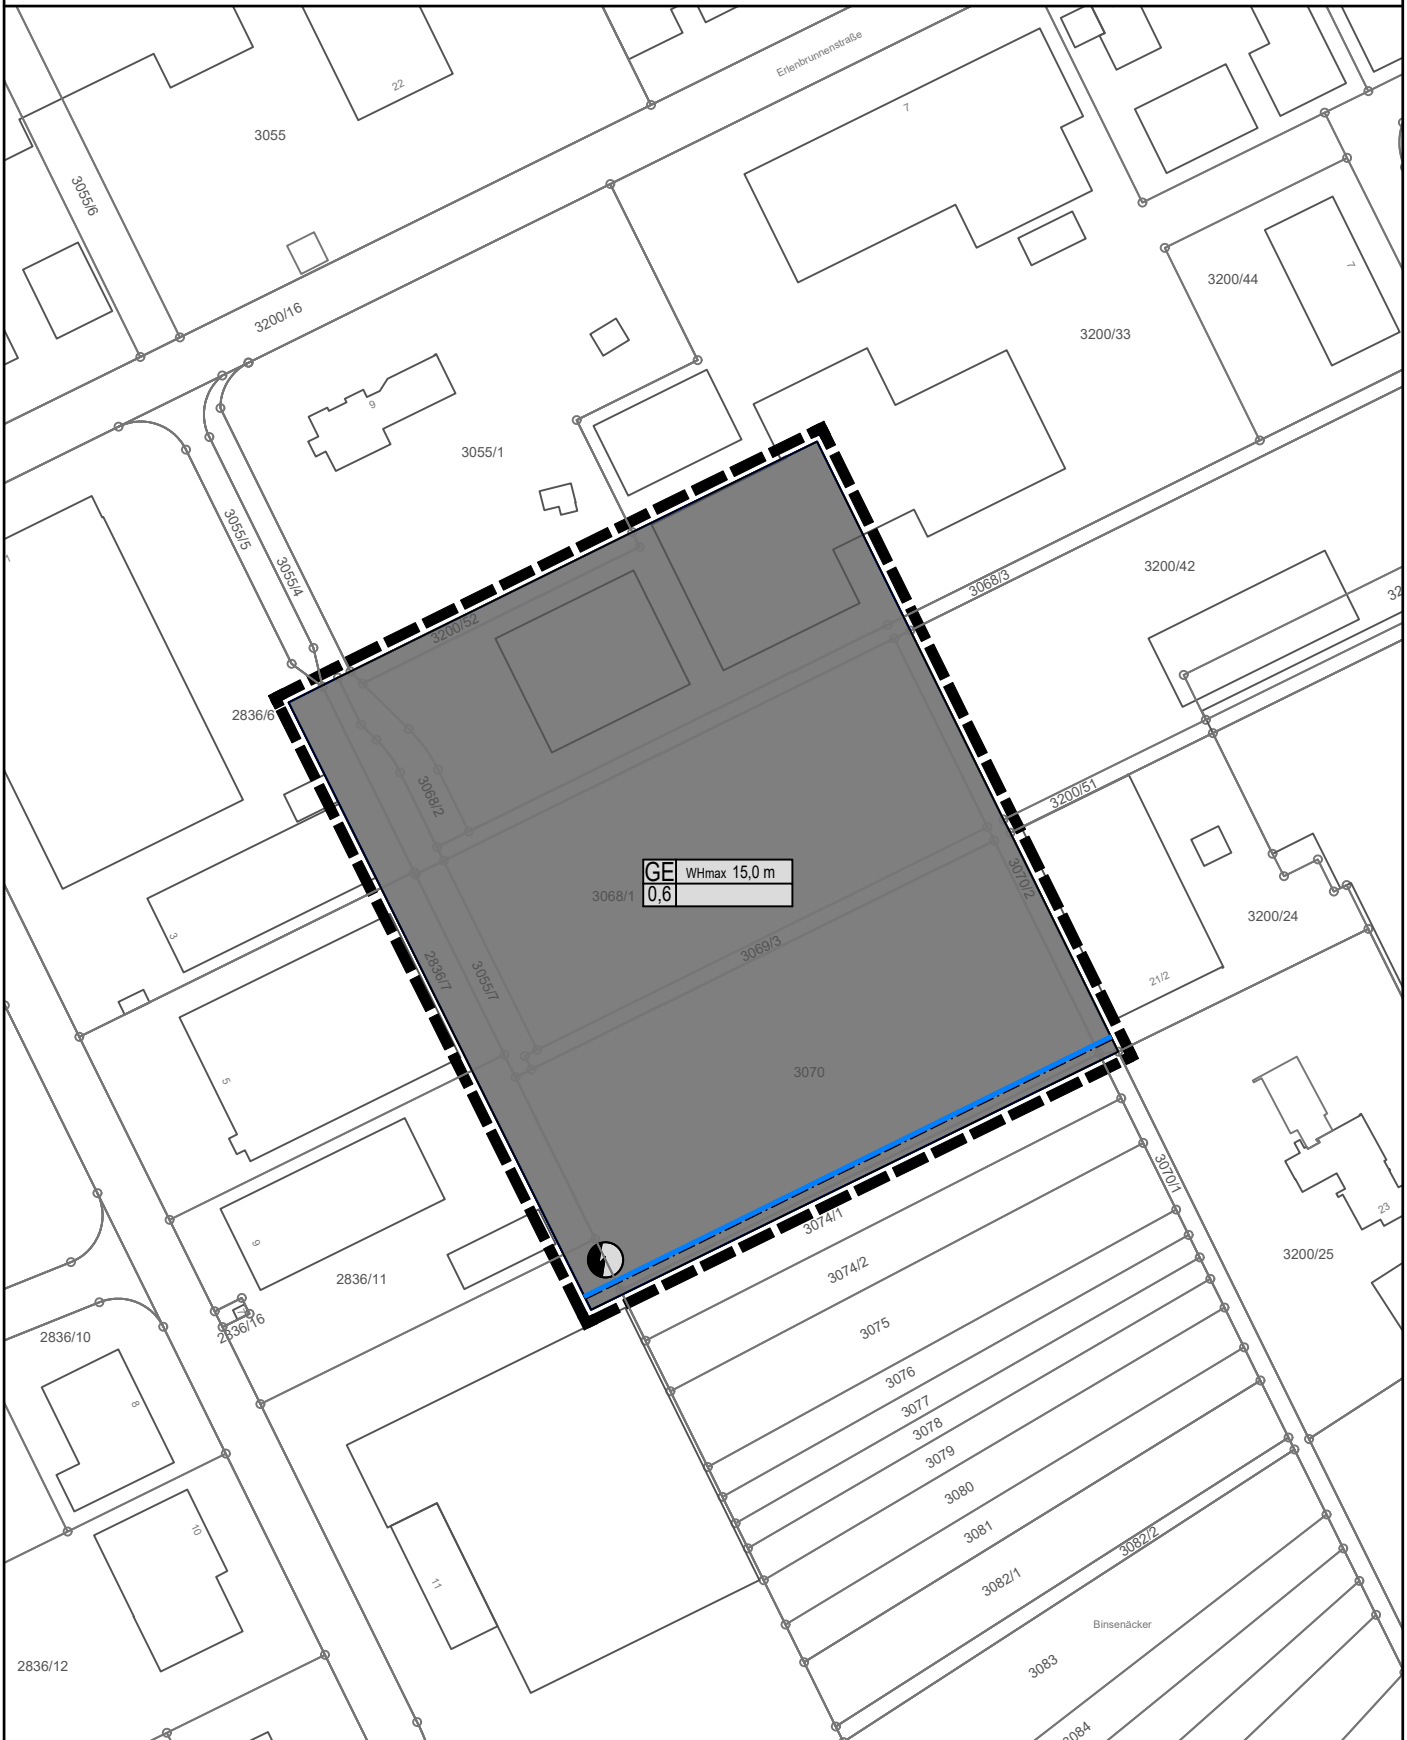

Dateiname: 706_1_Binsenaecker II-Nord.dwg / Layout: DINA4-H_Übersicht