


# GEMEINDE BODELSHAUSEN

## Bebauungsplan Weiheräcker 2. Änderung

Übersichtsplan mit ALK  
404

gez.: Schlicht 21.12.2023

1:1.500

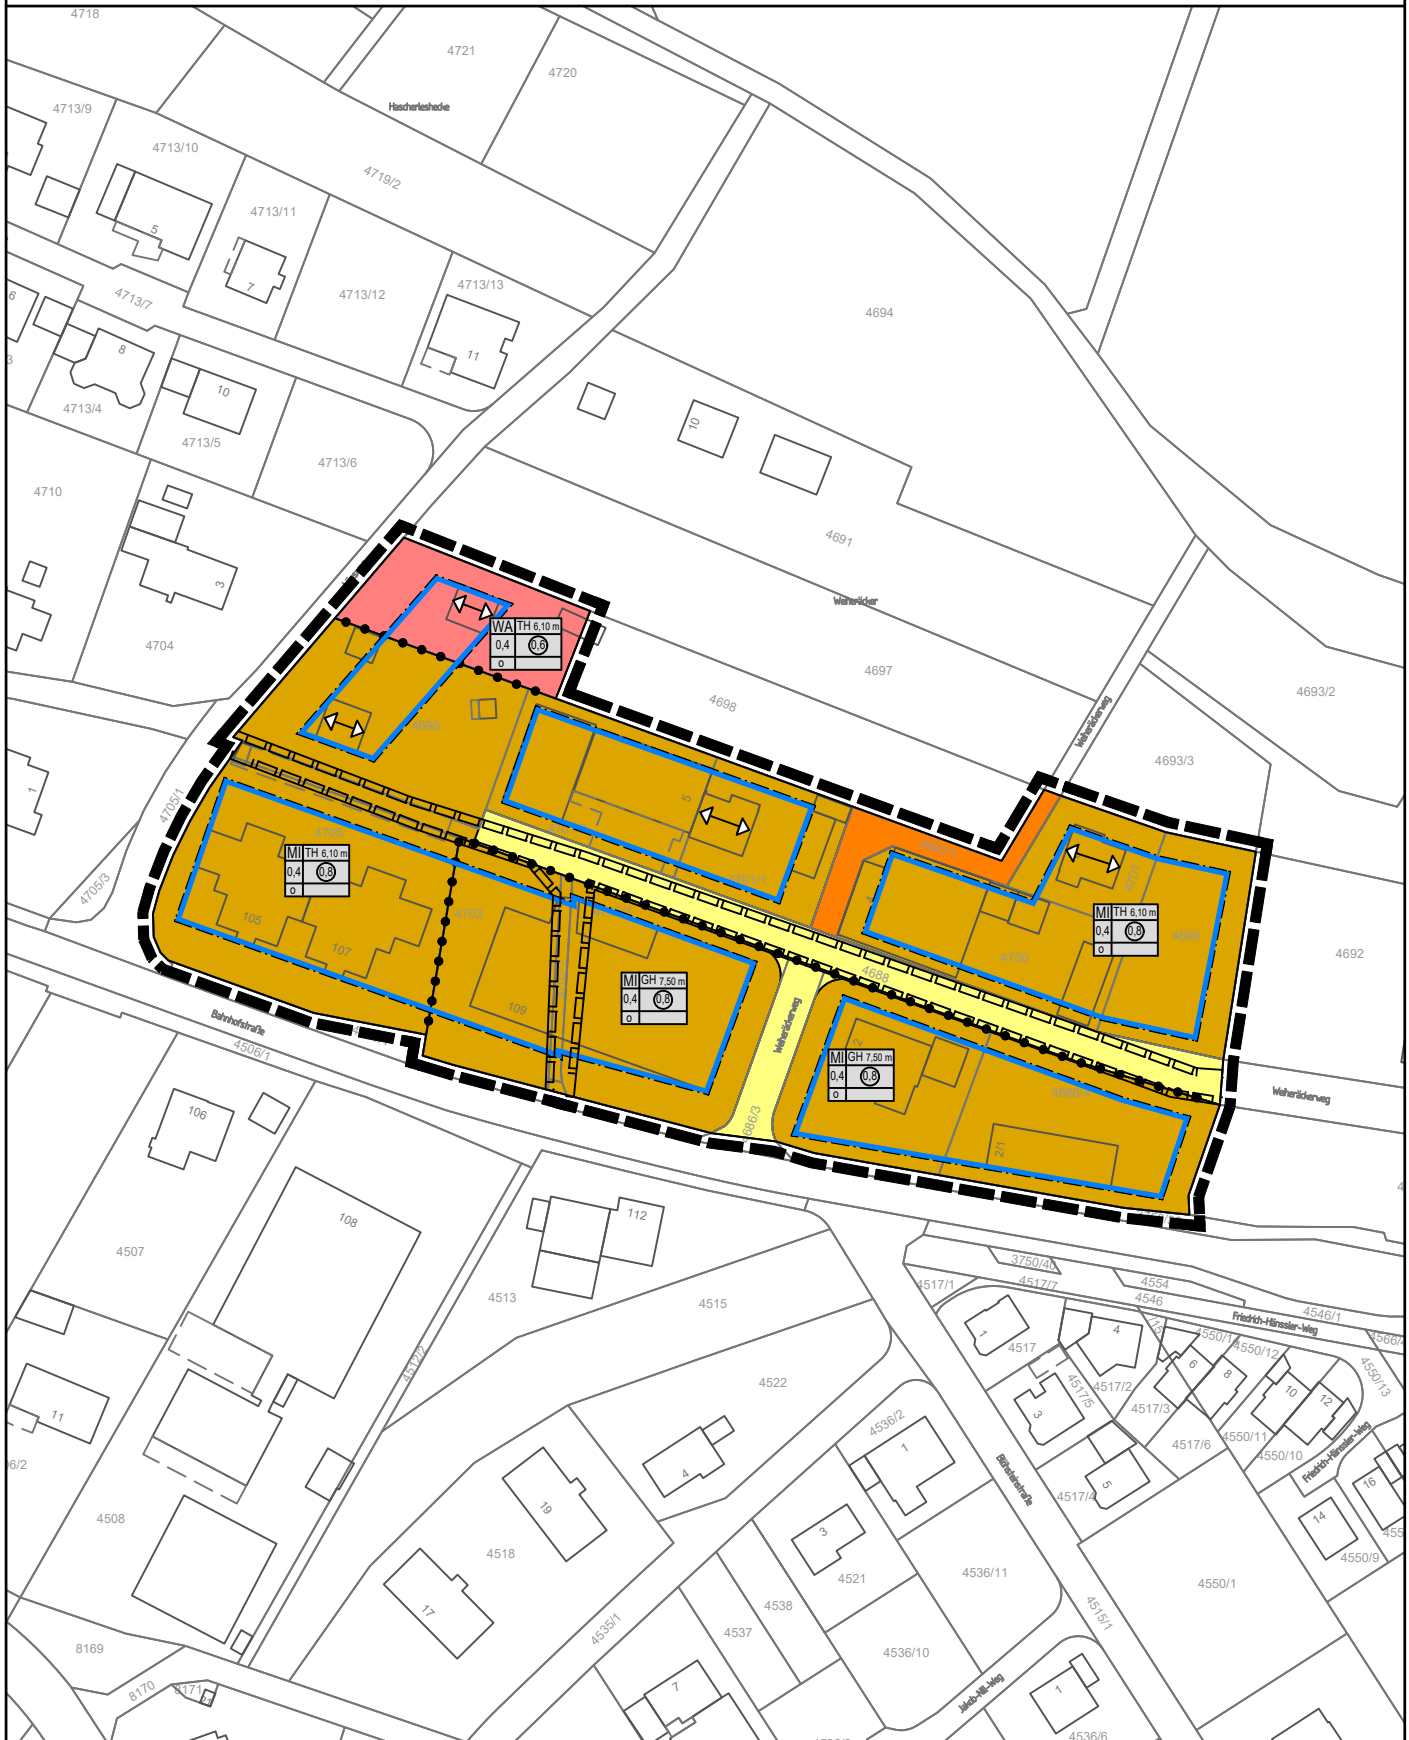

Dateiname: 404\_Weiheraecker\_2\_Aenderung.dwg / Layout: DINA4-H\_Übersicht

**GAUSS**  
Ingenieurtechnik



GAUSS Ingenieurtechnik GmbH  
Tübinger Str. 30 · 72108 Rottenburg  
gauss-ingenieurtechnik.de

+49 (0) 74 72 / 96 71 - 0  
+49 (0) 74 72 / 96 71 - 40  
infrastruktur@gauss-ingenieurtechnik.de