


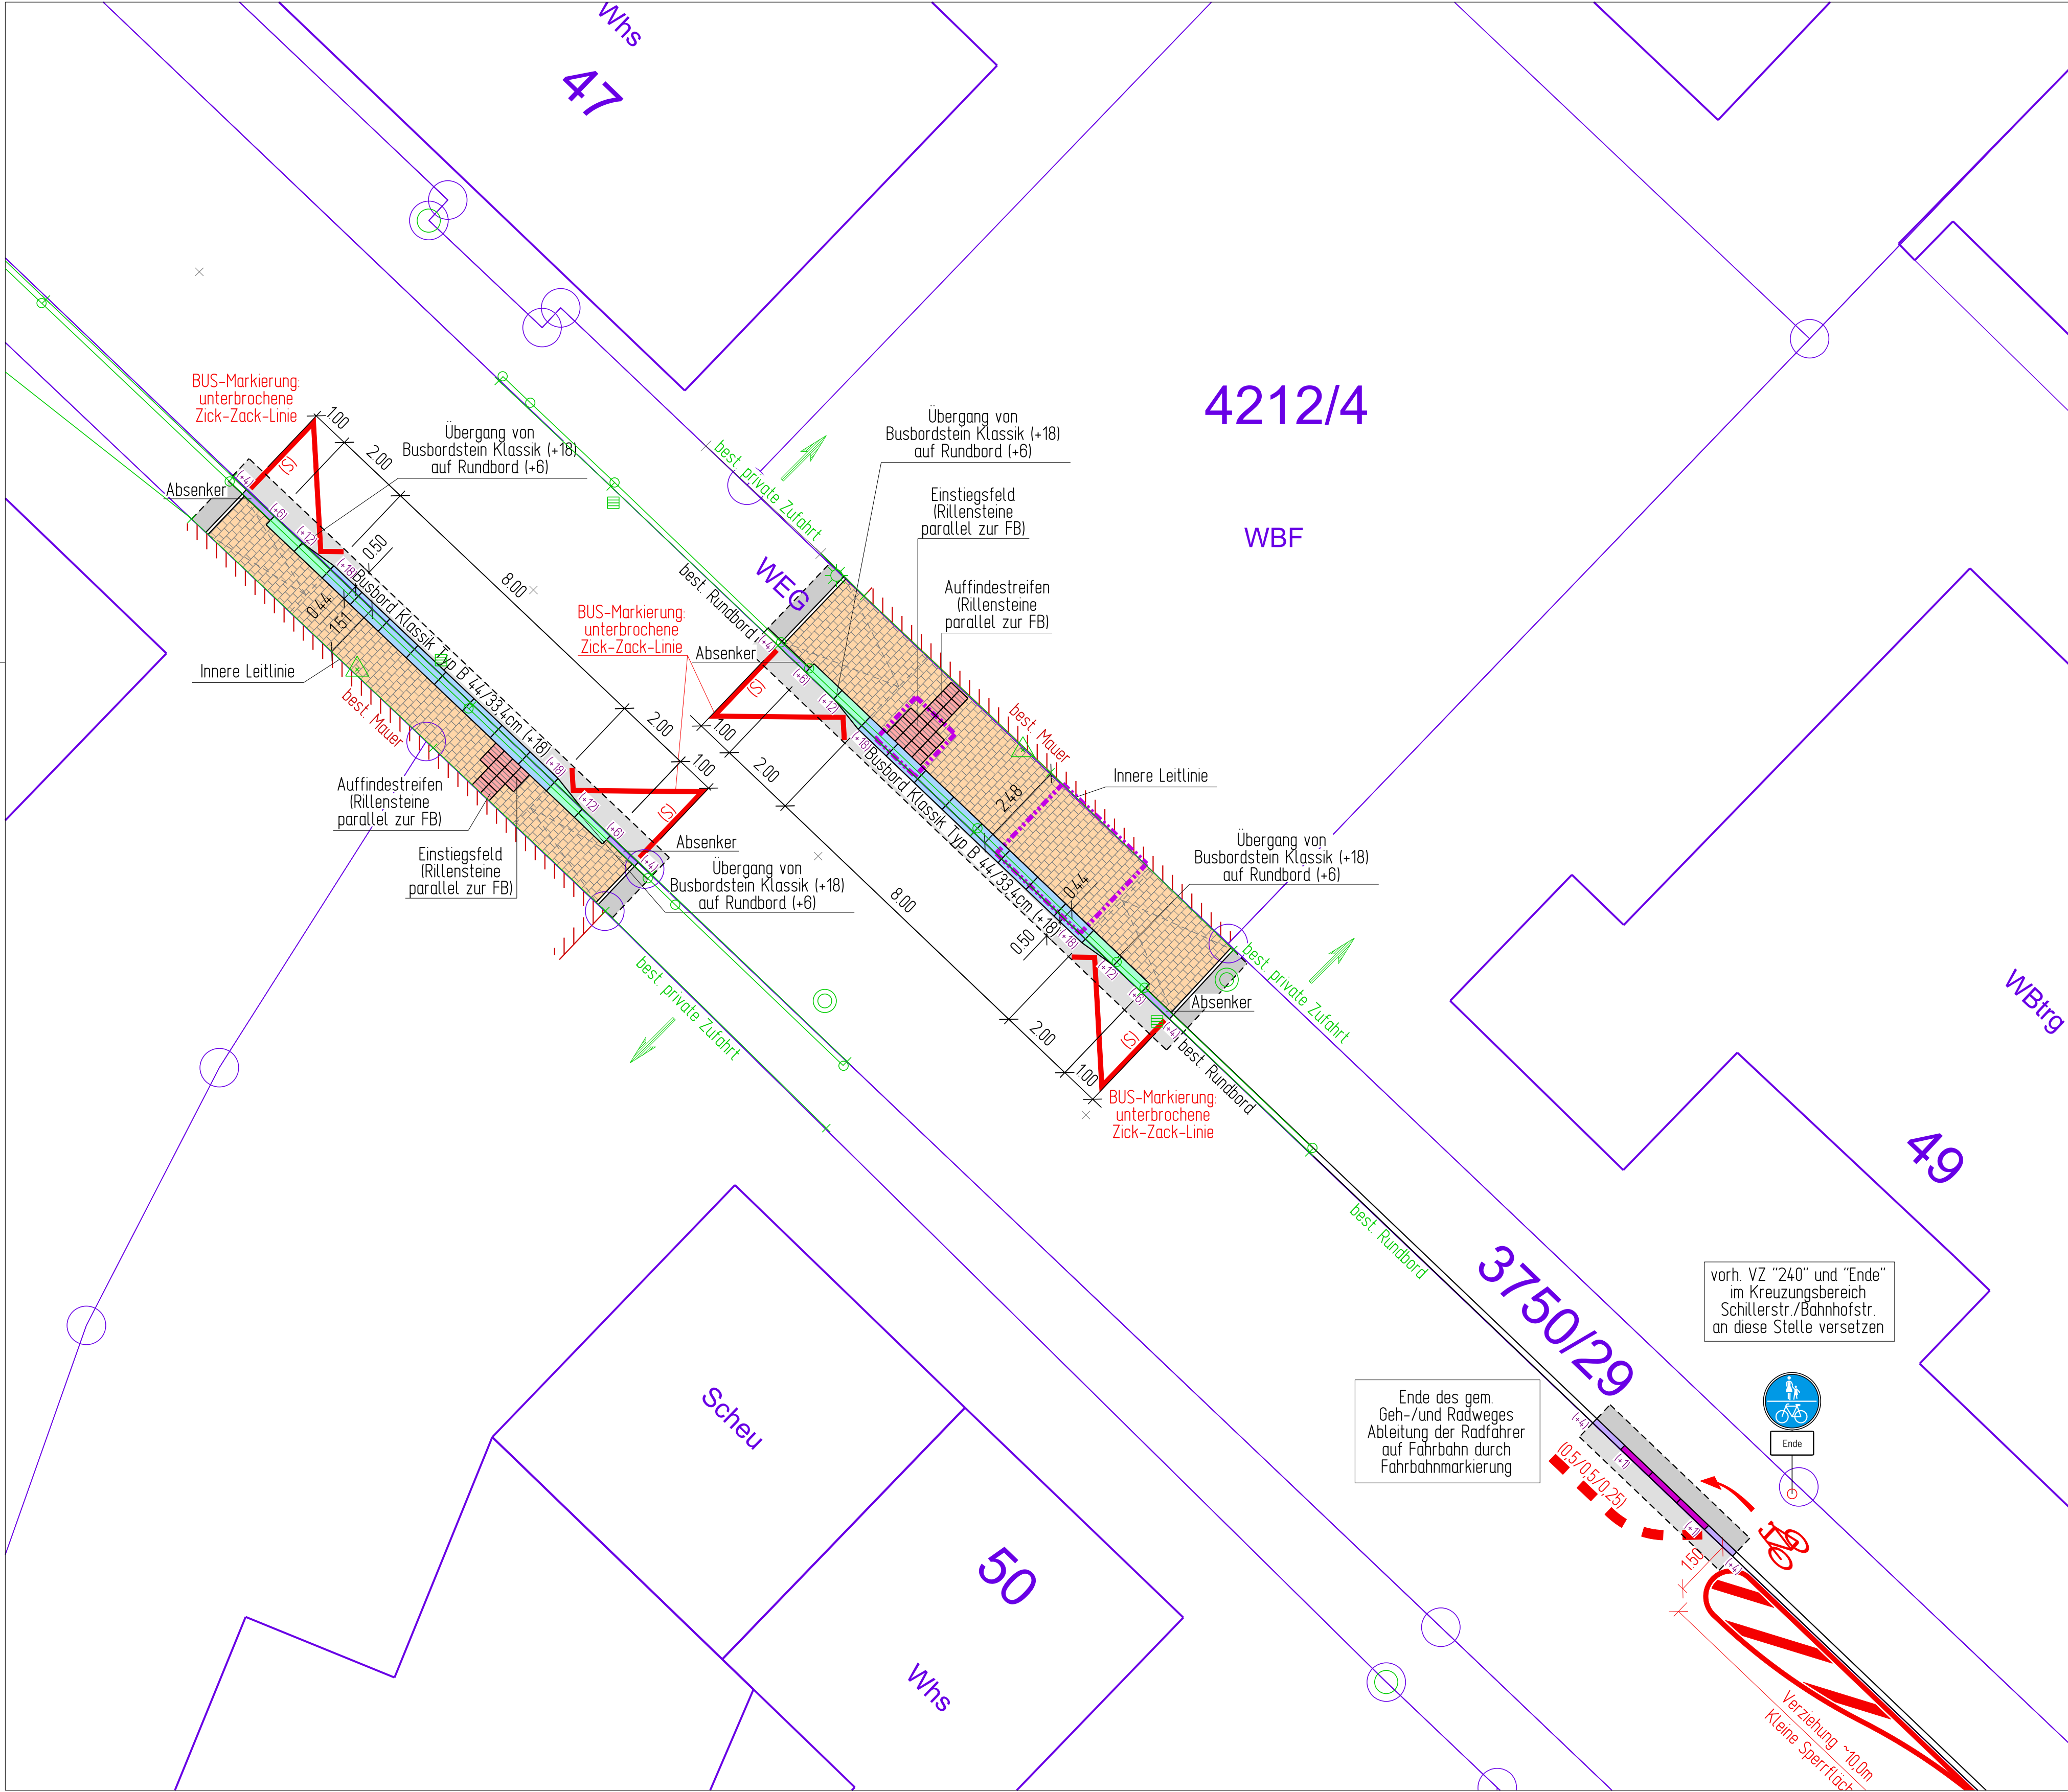

ZEICHENERKLÄRUNG

- gepl. Gehweg - Asphalt
- gepl. Wartebereich - Betonpflaster
- Einstiegsbereich (erste und zweite Türe)
- gepl. Randsteine (Rundbord 15/22cm, Hochbord 15/30cm...)
- gepl. Rollstuhlüberfahrsteine und Absenker (+1)
- gepl. Anläufersteine (von +1 auf +4 / von +4 auf +6)
- gepl. Angleichsfläche - Granitpflaster
- gepl. Busbord (+18)
- gepl. Busbord-Anläufersteine (von +12 auf +18)
- gepl. Busbord-Anläufersteine (von +12 auf +6)
- gepl. Blindenleitsystem: Aufmerksamkeitsfeld aus Noppensteinen
- gepl. Blindenleitsystem: Richtungsvorgabe durch Rippen-/Rillenplatten

3.1_Ip-Bahnhofstraße3.dgn Stand: 02.12.2021

GEMEINDE BODELSHAUSEN

BARRIEREFREIE UMGSTALTUNG DER BUSHALTEPUNKTE

LAGEPLAN BHST BAHNHOFSTRASSE

Entwurfsplanung

gezeichnet: Tra 28.05.2020
geändert: Tra 02.12.2021
geprüft:

Maßstab: ANLAGE:
1:100 3.1

PRJ-Nr.: Index:
036.027