


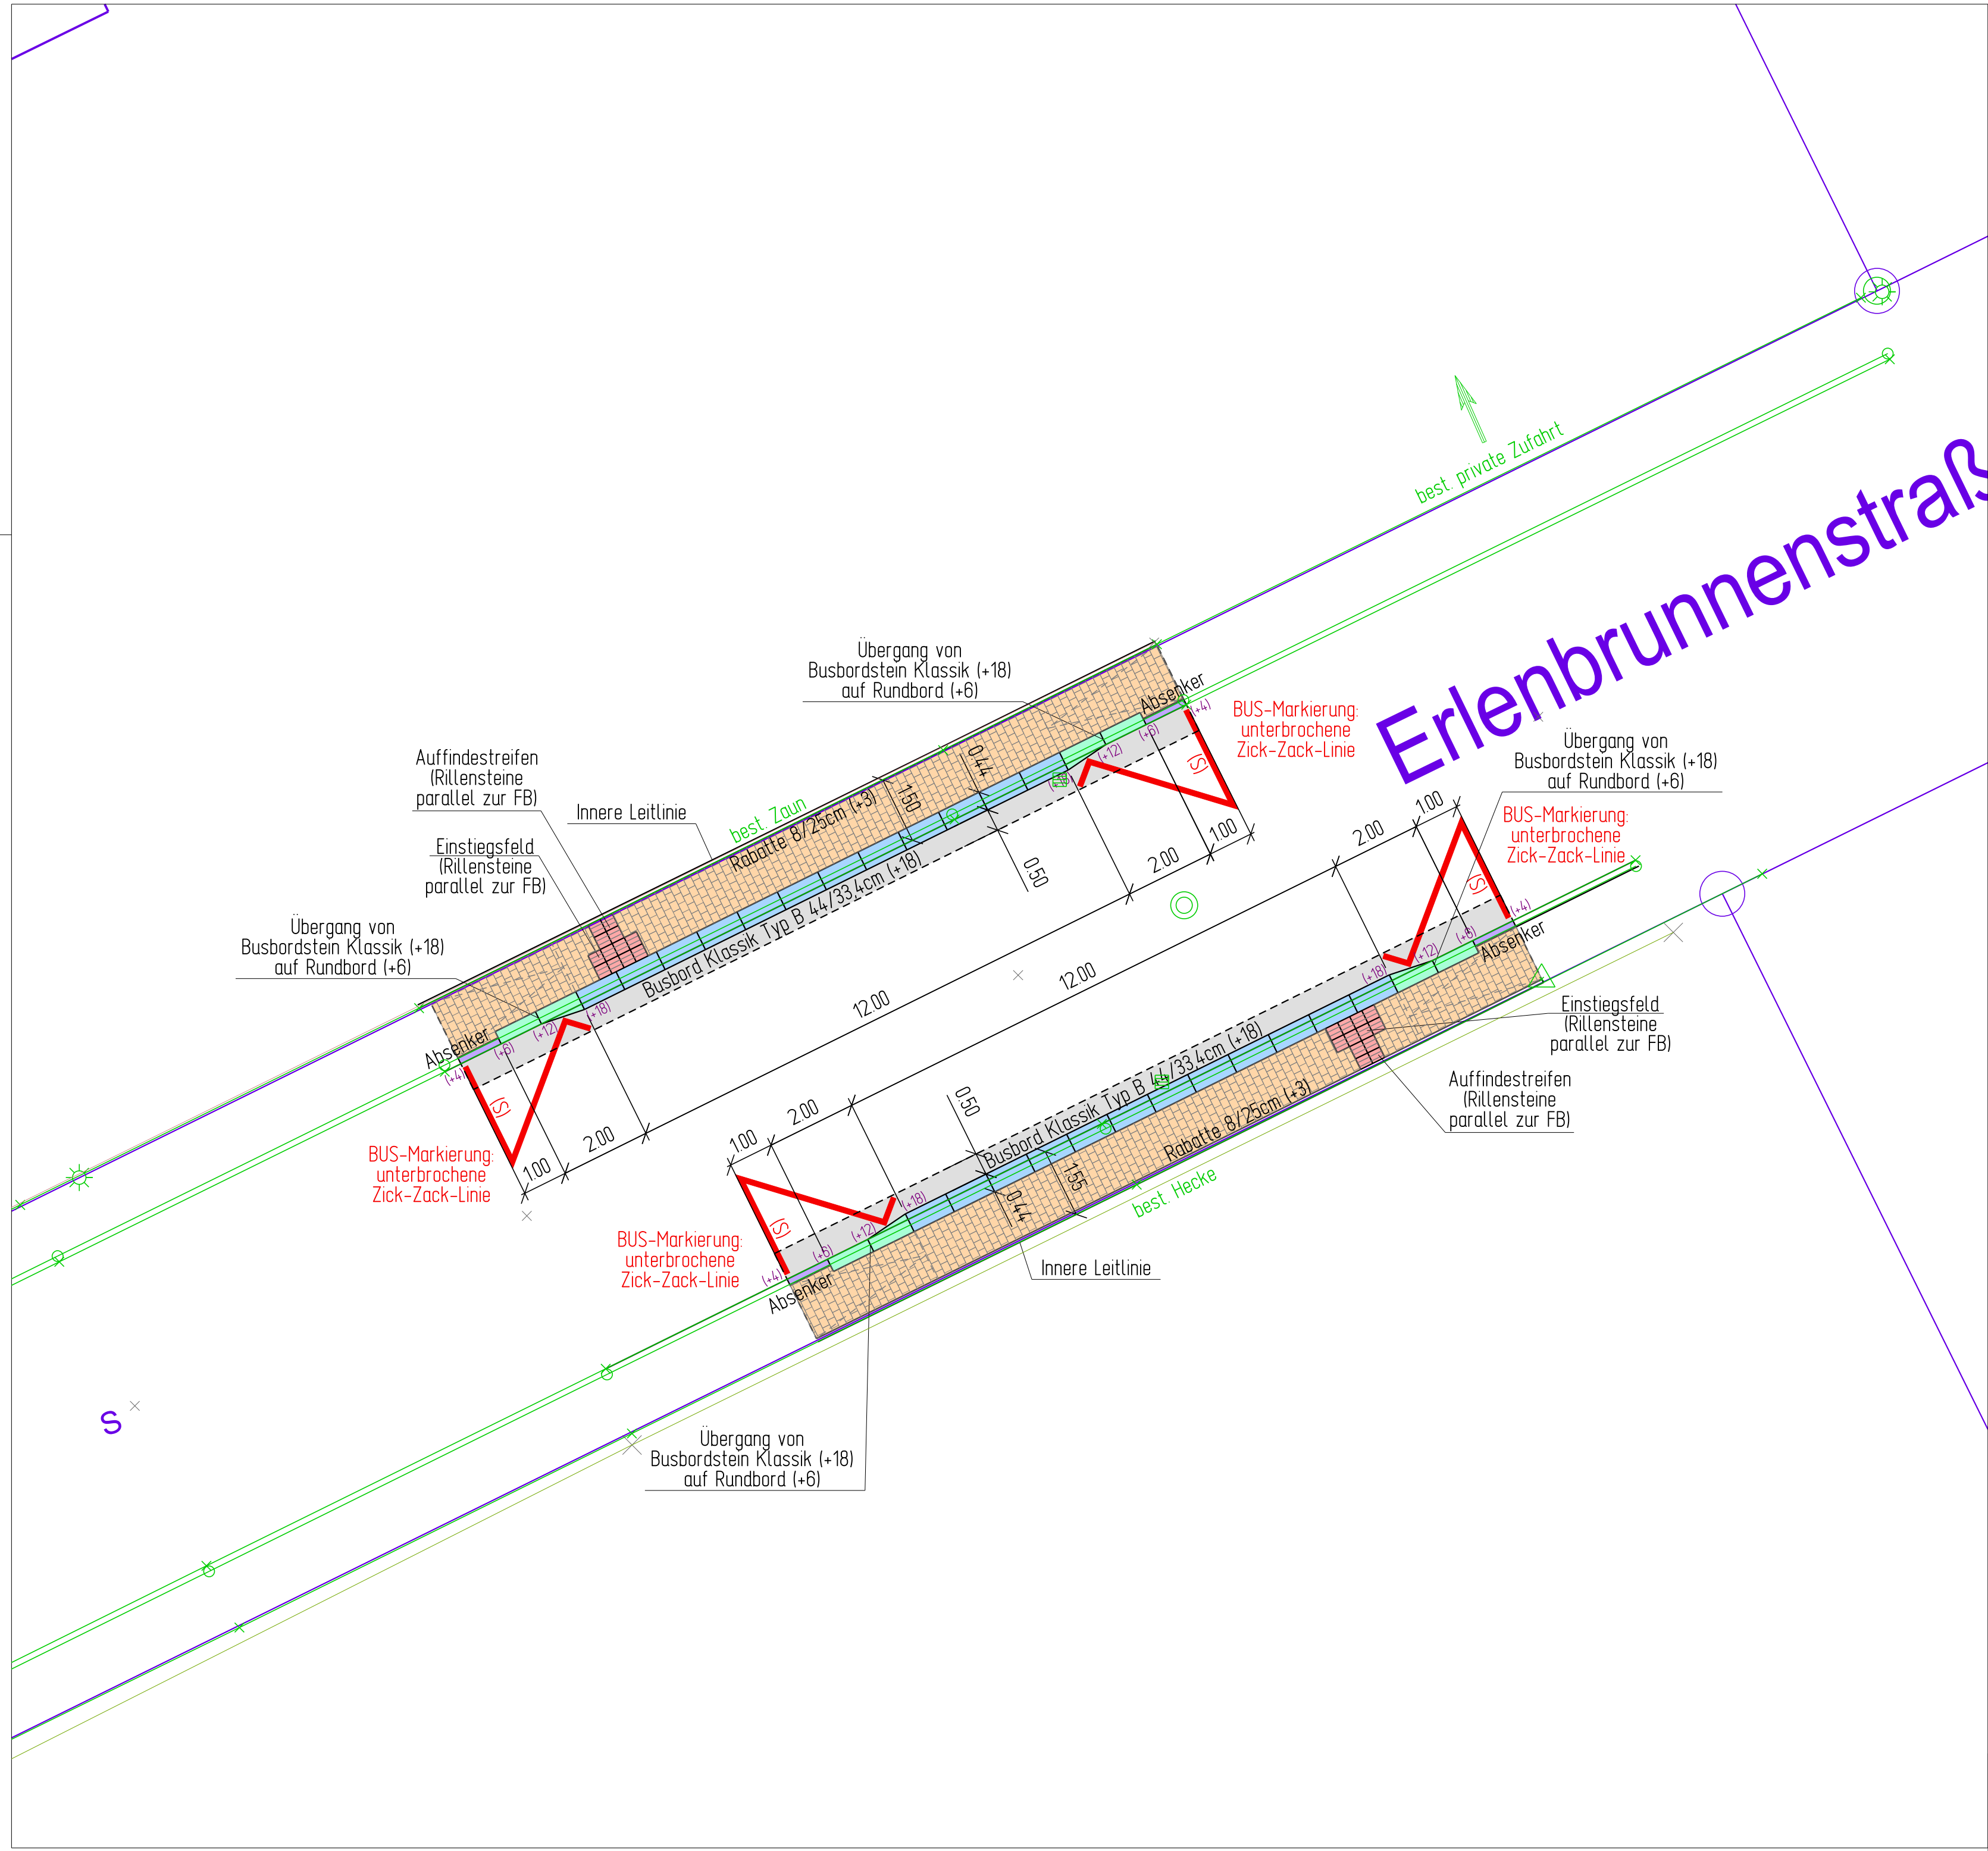

ZEICHENERKLÄRUNG

	gepl. Wartebereich - Betonpflaster		gepl. Angleichsfläche - Fahrbahn Asphalt
	Einstiegsbereich (erste und zweite Türe)		gepl. Busbord (+18)
	gepl. Randsteine (Rundbord 15/22cm, Hochbord 15/30cm...)		gepl. Busbord-Anläufersteine (von +12 auf +18)
	gepl. Rollstuhlüberfahrsteine und Absenker (+1)		gepl. Busbord-Anläufersteine (von +12 auf +6)
	gepl. Anläufersteine (von +1 auf +4 / von +4 auf +6)		gepl. Blindenleitsystem: Aufmerksamkeitsfeld aus Noppensteinen
			gepl. Blindenleitsystem: Richtungsvorgabe durch Rippen-/Rillenplatten

4.1_Ip-Erlenbrunnenstr.dgn Stand: 02.12.2021

GEMEINDE BODELSHAUSEN

BARRIEREFREIE UMGSTALTUNG DER BUSHALTEPUNKTE

LAGEPLAN BHST ERLBRUNNENSTRASSE

Entwurfsplanung

gezeichnet:	Tra	28.05.2020	Maßstab:	ANLAGE:
geändert:	Tra	02.12.2021	1:100	4.1
geprüft:				
			PRJ-Nr.:	Index:
			036.027	